




Toiture

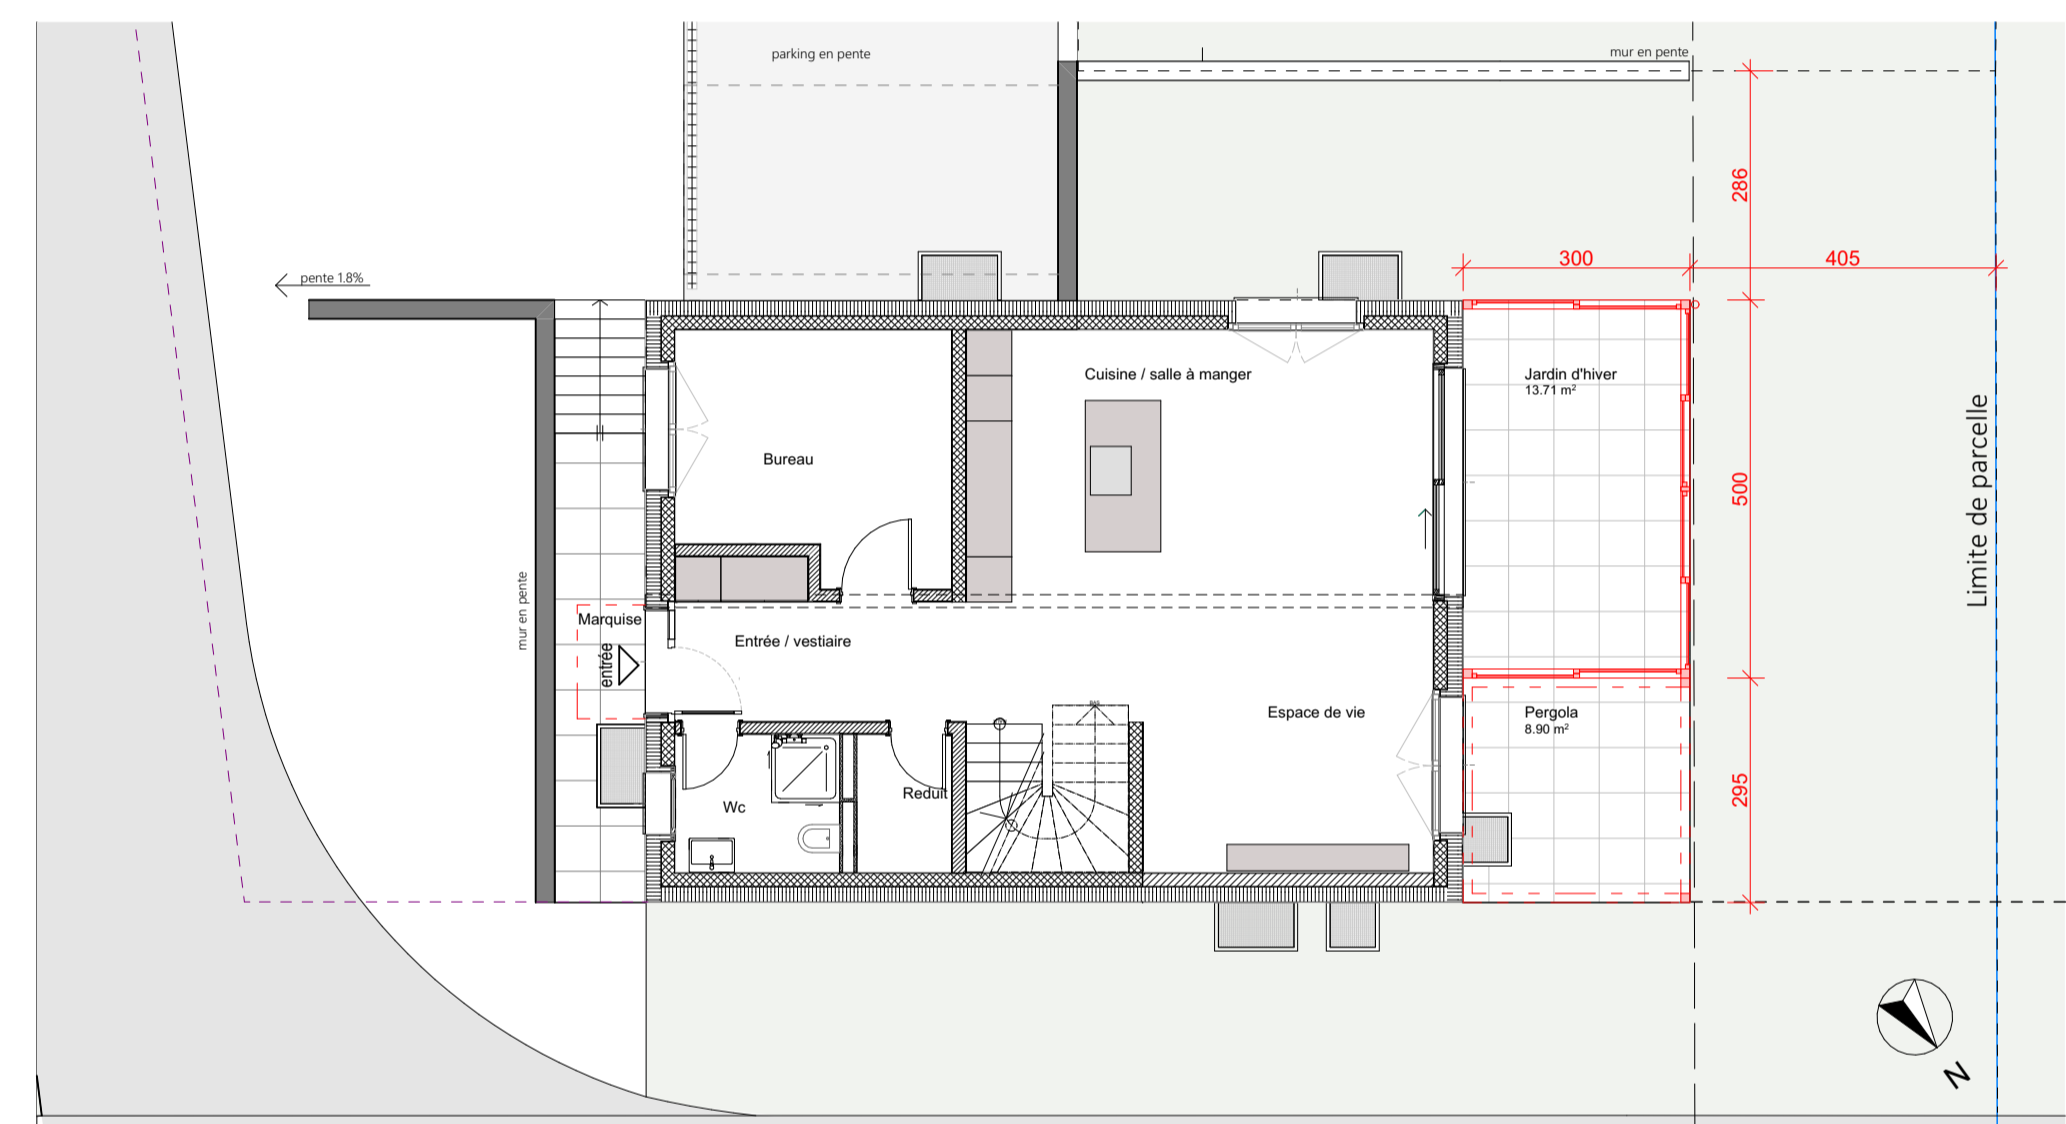


Rez-de-chaussée

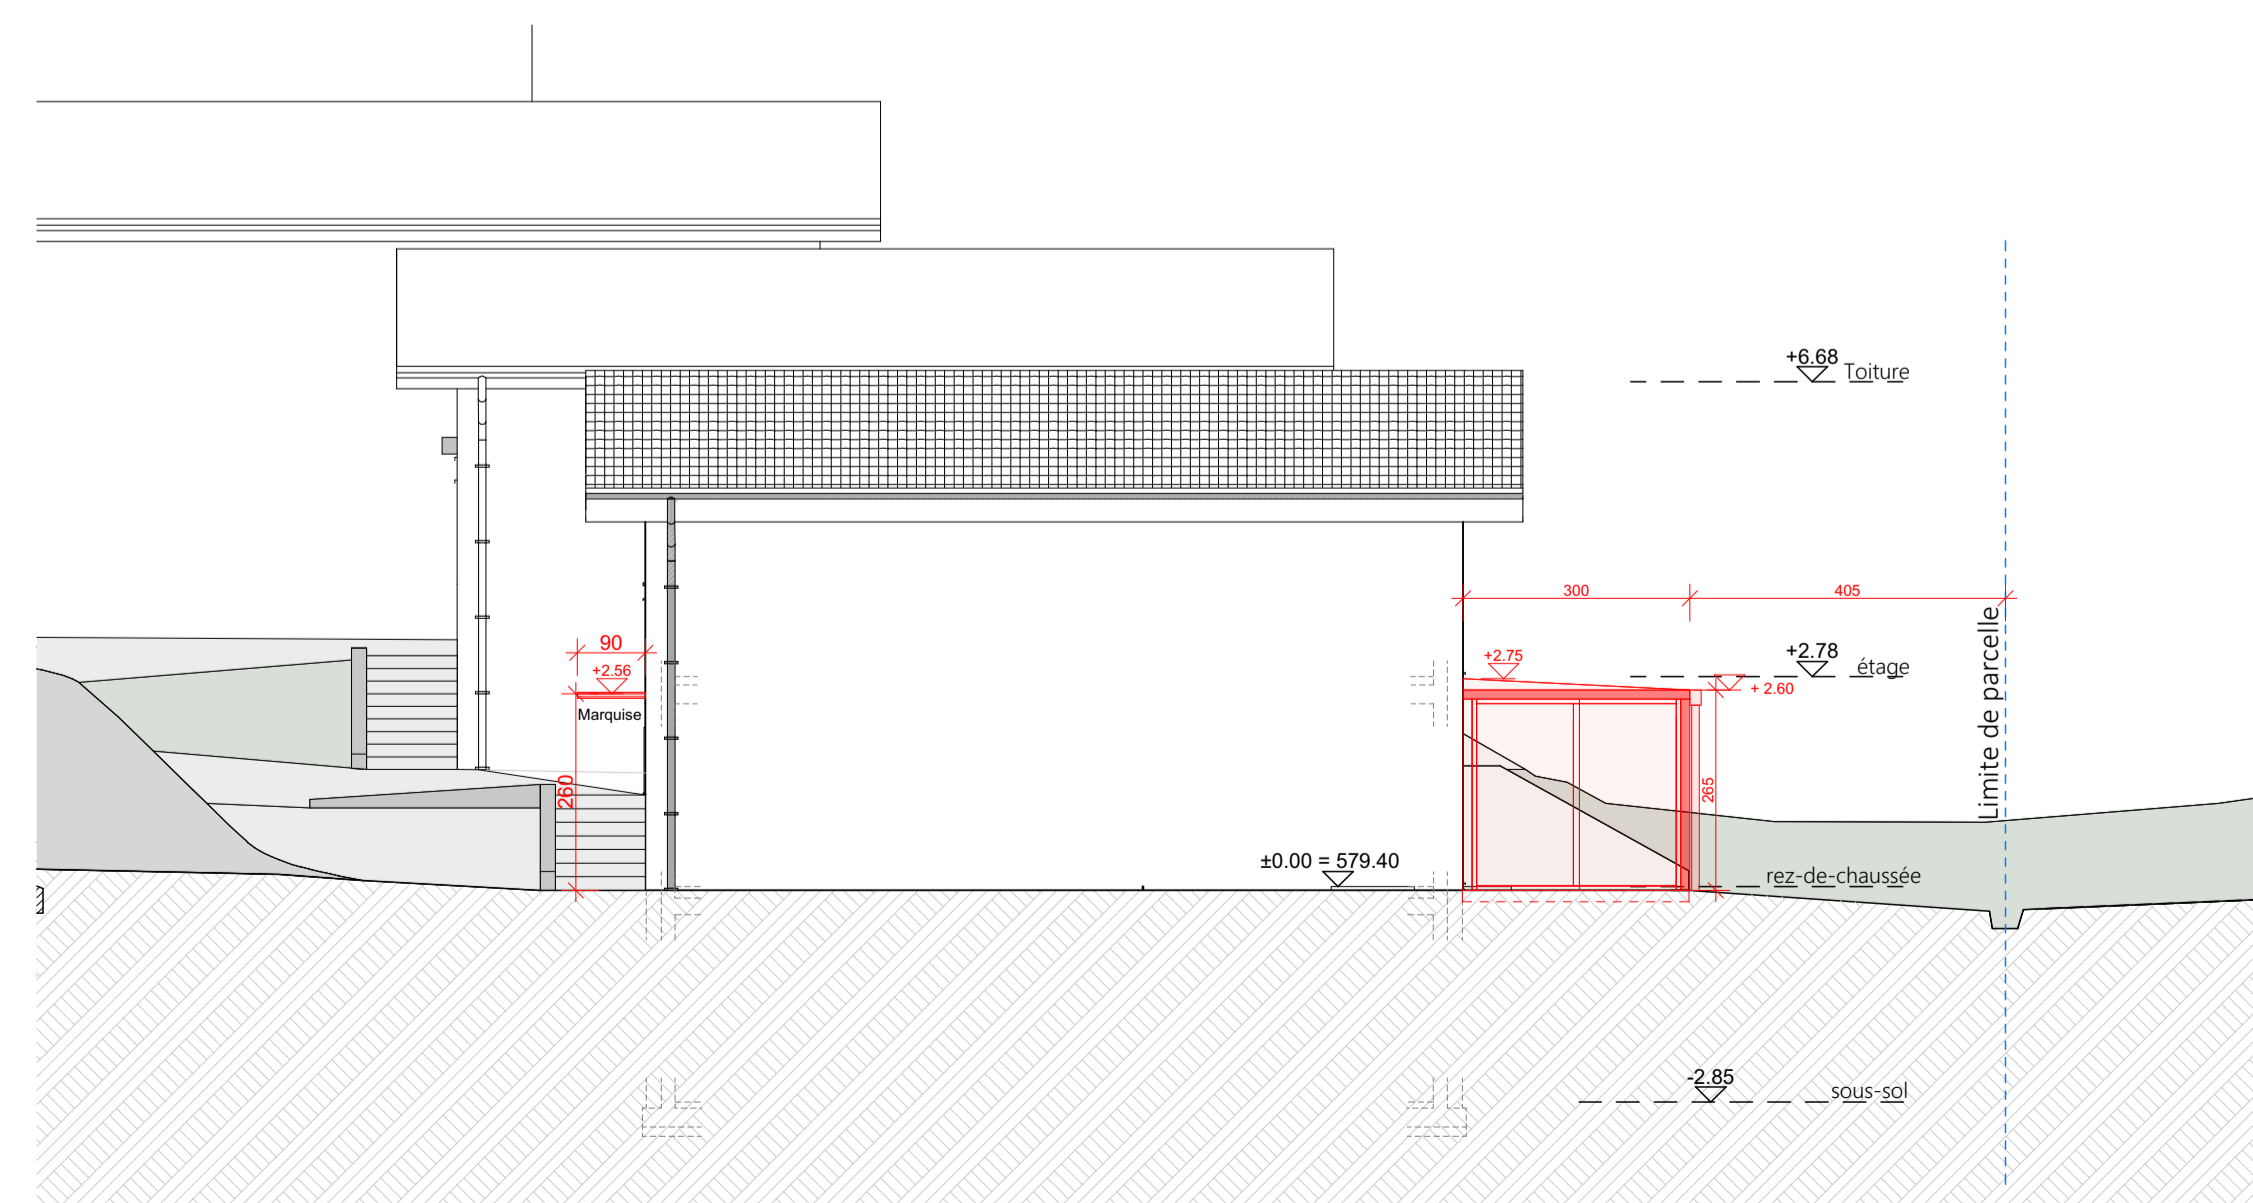

Façade nord-est

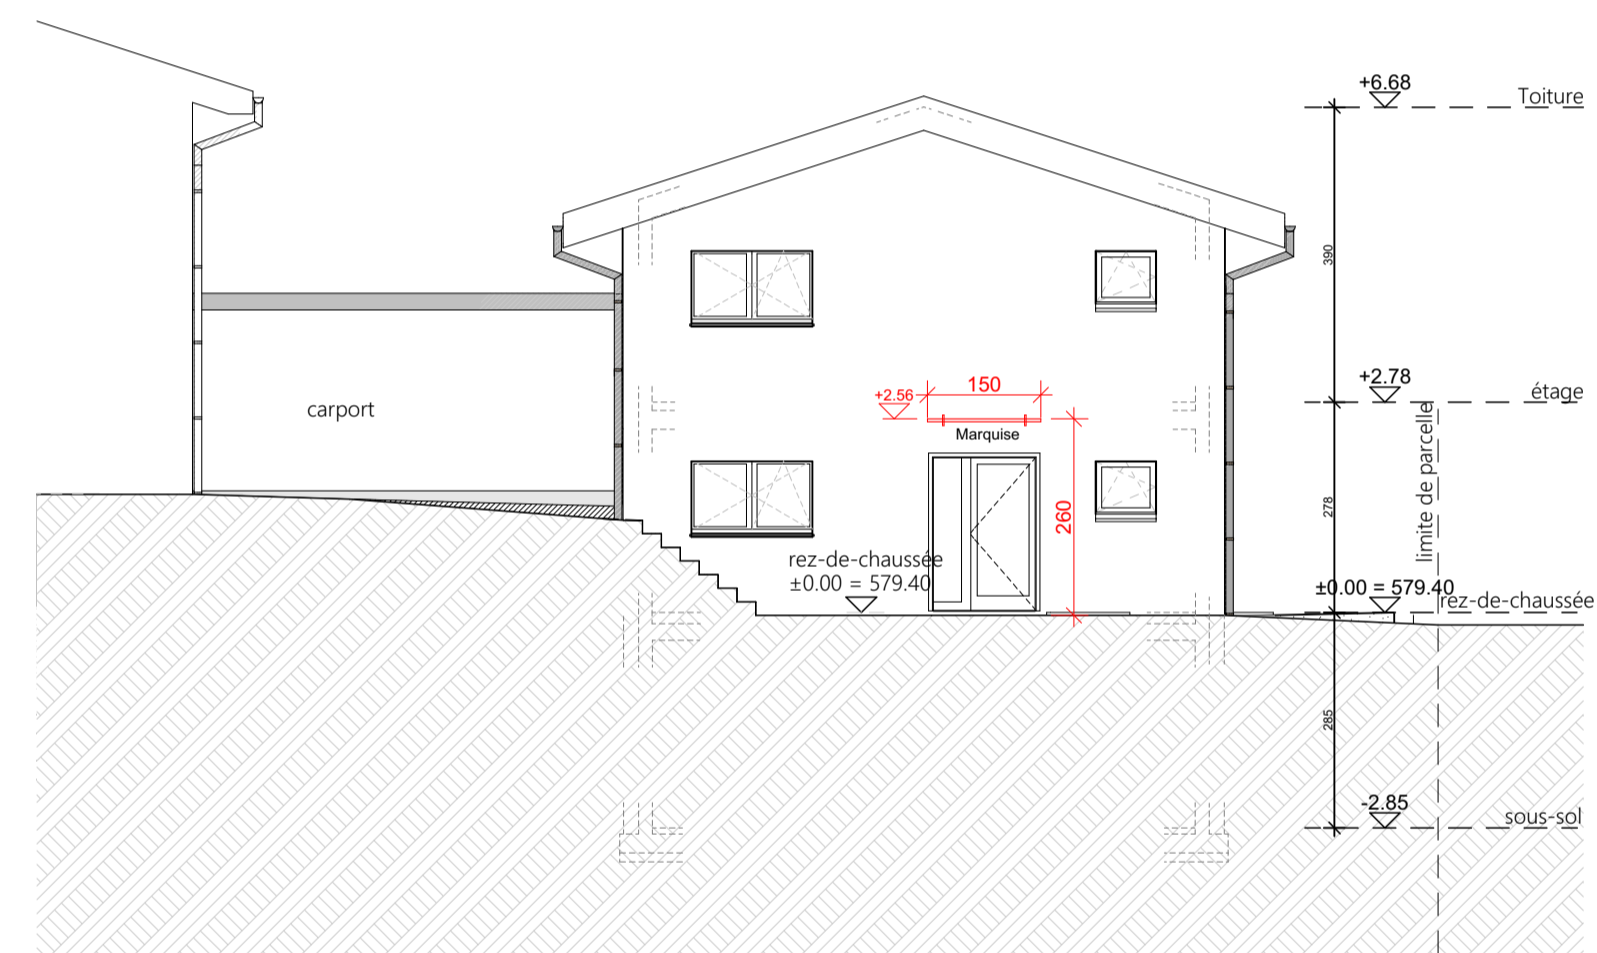

Façade sud-est

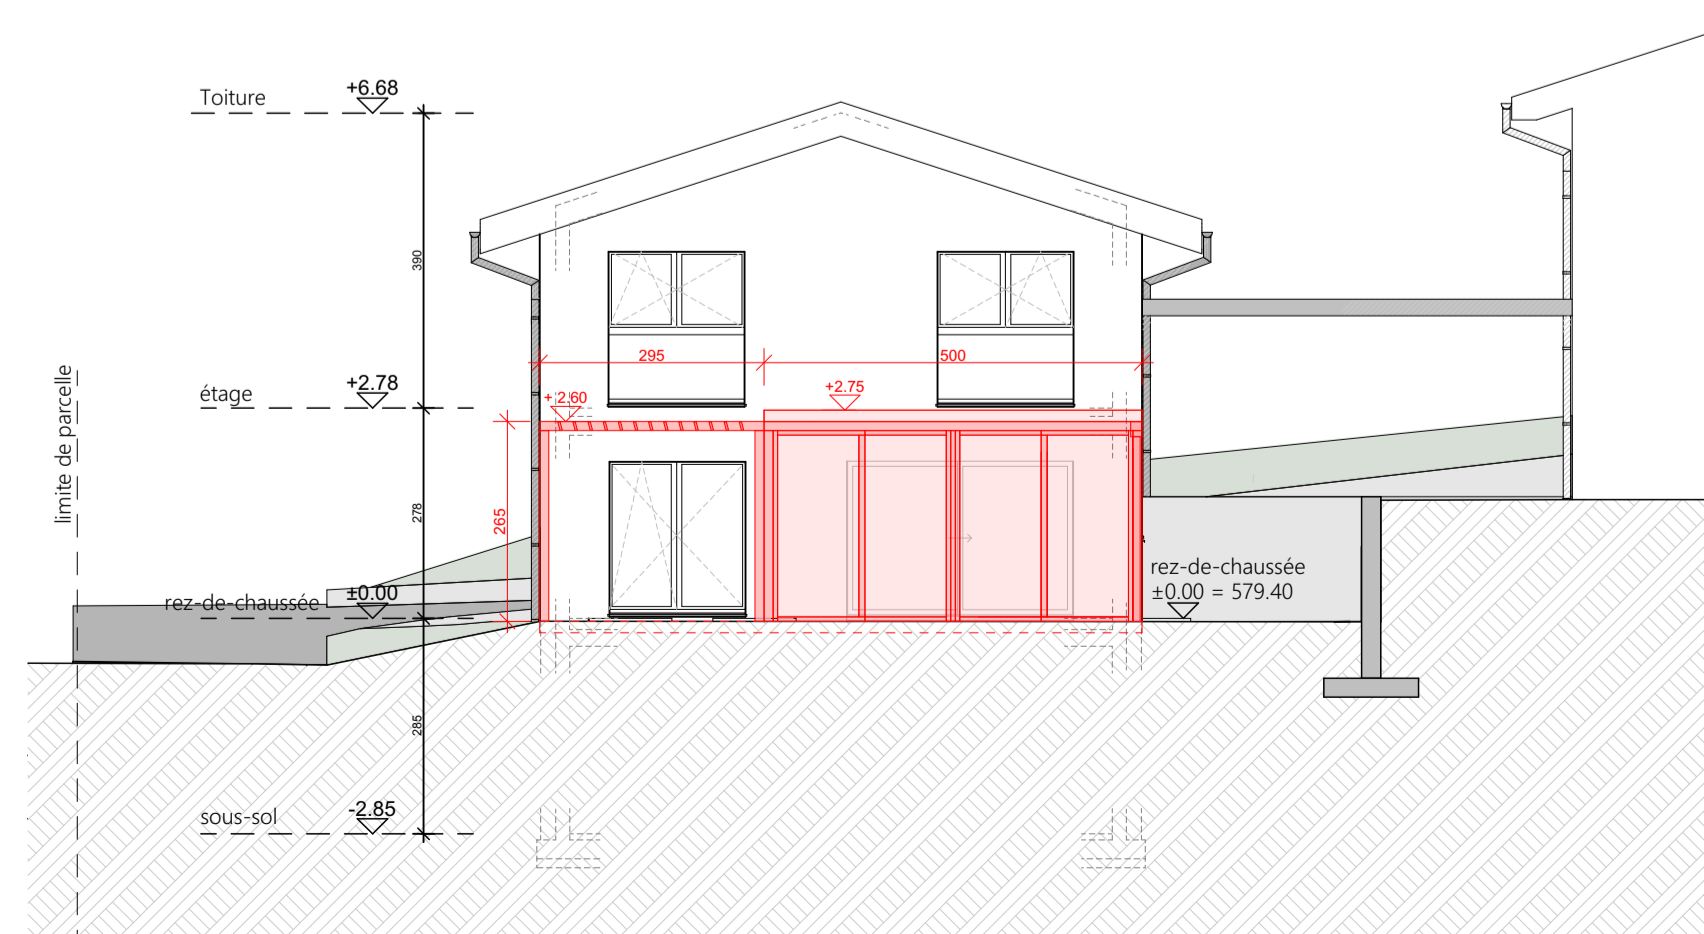

Façade nord-ouest



Plan de situation

Requérant/e : Ivan Jovanović & Bojana Rakic-Jovanovic La Mullera 20A 1784 Courtepin	Lieu, date	Signature
Propriétaire : Ivan Jovanović & Bojana Rakic-Jovanovic La Mullera 20A 1784 Courtepin	Lieu, date	Signature
Architecte : Pero Architectes SARL Matthias Bon Chemin de Beaulieu 8 1752 Villars-sur-Glâne	Lieu, date	Signature

038 MULL

Plan: Plans - Façades	Création d'un jardin d'hiver, d'une pergola et d'une marquise d'entrée	
N° de plan: 01	Date: 07.04.2026	Format: 59,40 x 84,10
Maître d'ouvrage: Ivan Jovanović & Bojana Rakic-Jovanovic La Mullera 20A 1784 Courtepin	Echelle: 1:100, 1:200	Dessin: SGF

pero
architectes

Pero Architectes SARL
Chemin de Beaulieu 8
1752 Villars-sur-Glâne
T +41 26 320 33 10
contact@pero-architectes.ch
www.pero-architectes.ch