

Phase

ENQUÊTE

PLAN D'IMPLANTATION

PLAN

ECH.

1:200

AUTEUR DES PLANS



PROPRIETE DE M. & MME BLASER

*Construction d'une piscine chauffée
et d'une pergola Bioclimatique*


Chemin des Rosiers 1 - 1791 Courtaman

Parcelle n° 250

DATE DU DESSIN : 06.03.2026

ALTITUDE : 589 m.

SURFACE : 1080 m²

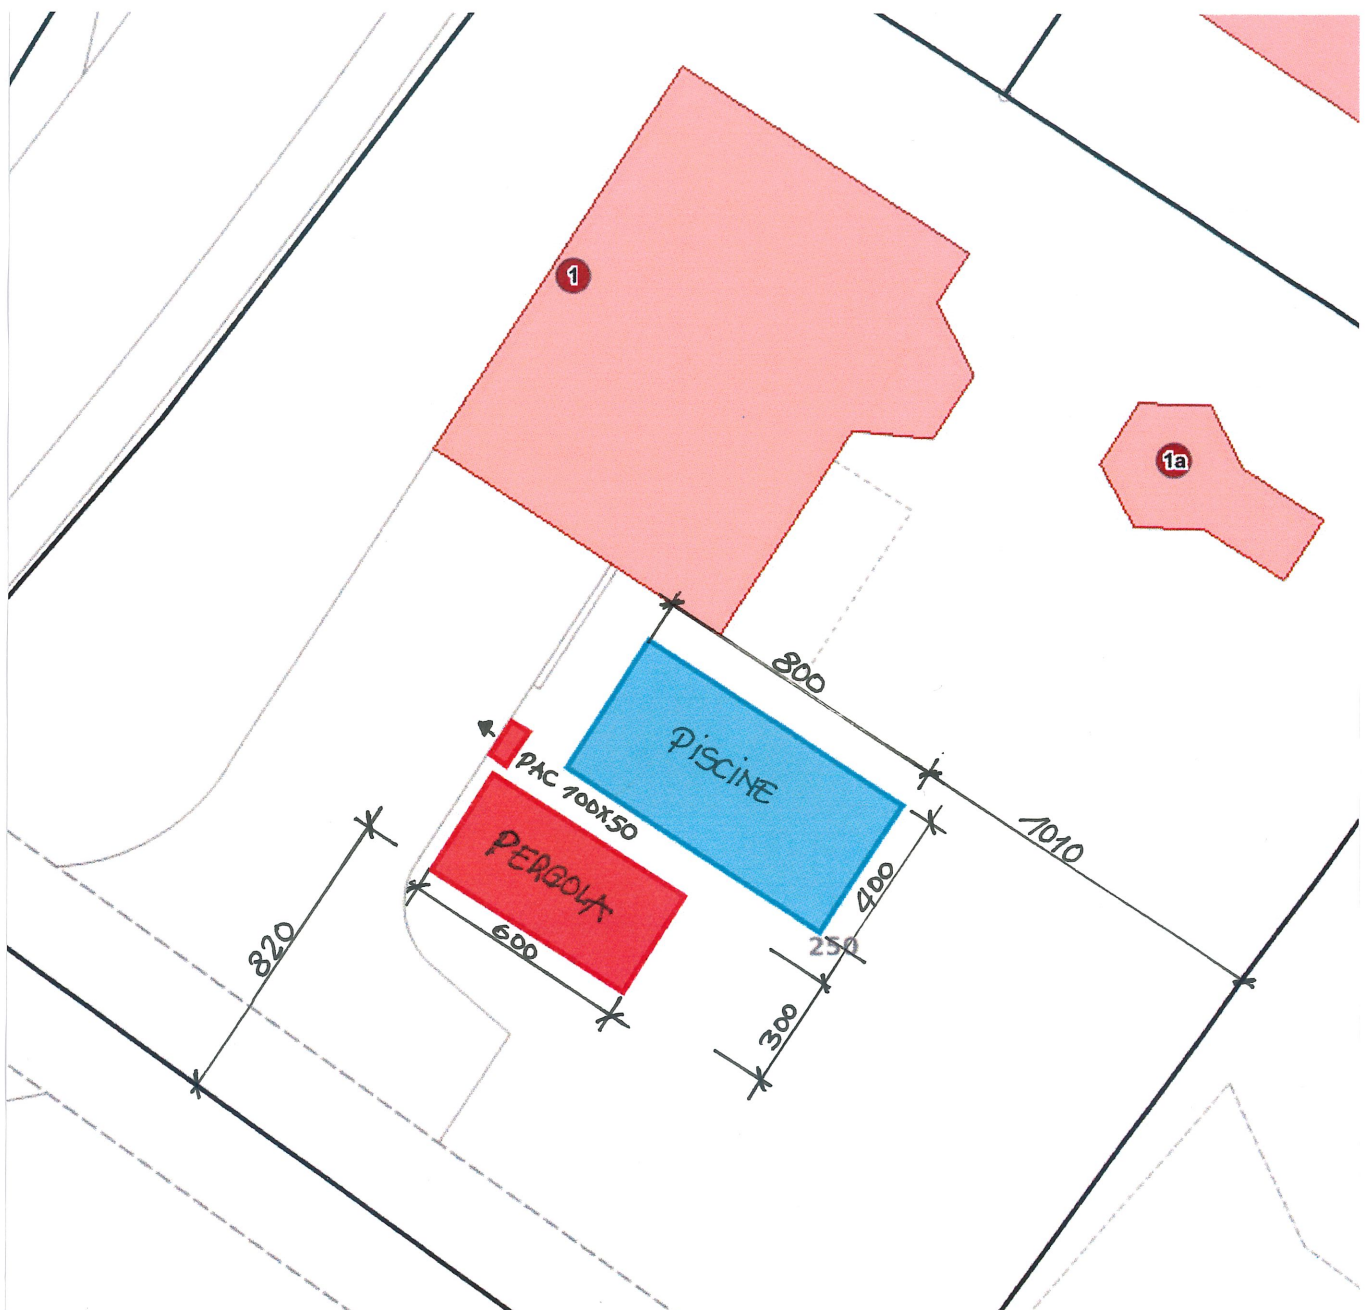

Phase

ENQUÊTE

PLAN D'IMPLANTATION

PLAN

ECH.

1:100

AUTEUR DES PLANS



PROPRIETE DE M. & MME BLASER

*Construction d'une piscine chauffée
et d'une pergola Bioclimatique*


Chemin des Rosiers 1 - 1791 Courtaman

Parcelle n° 250

DATE DU DESSIN : 06.03.2026

ALTITUDE : 589 m.

SURFACE : 1080 m²

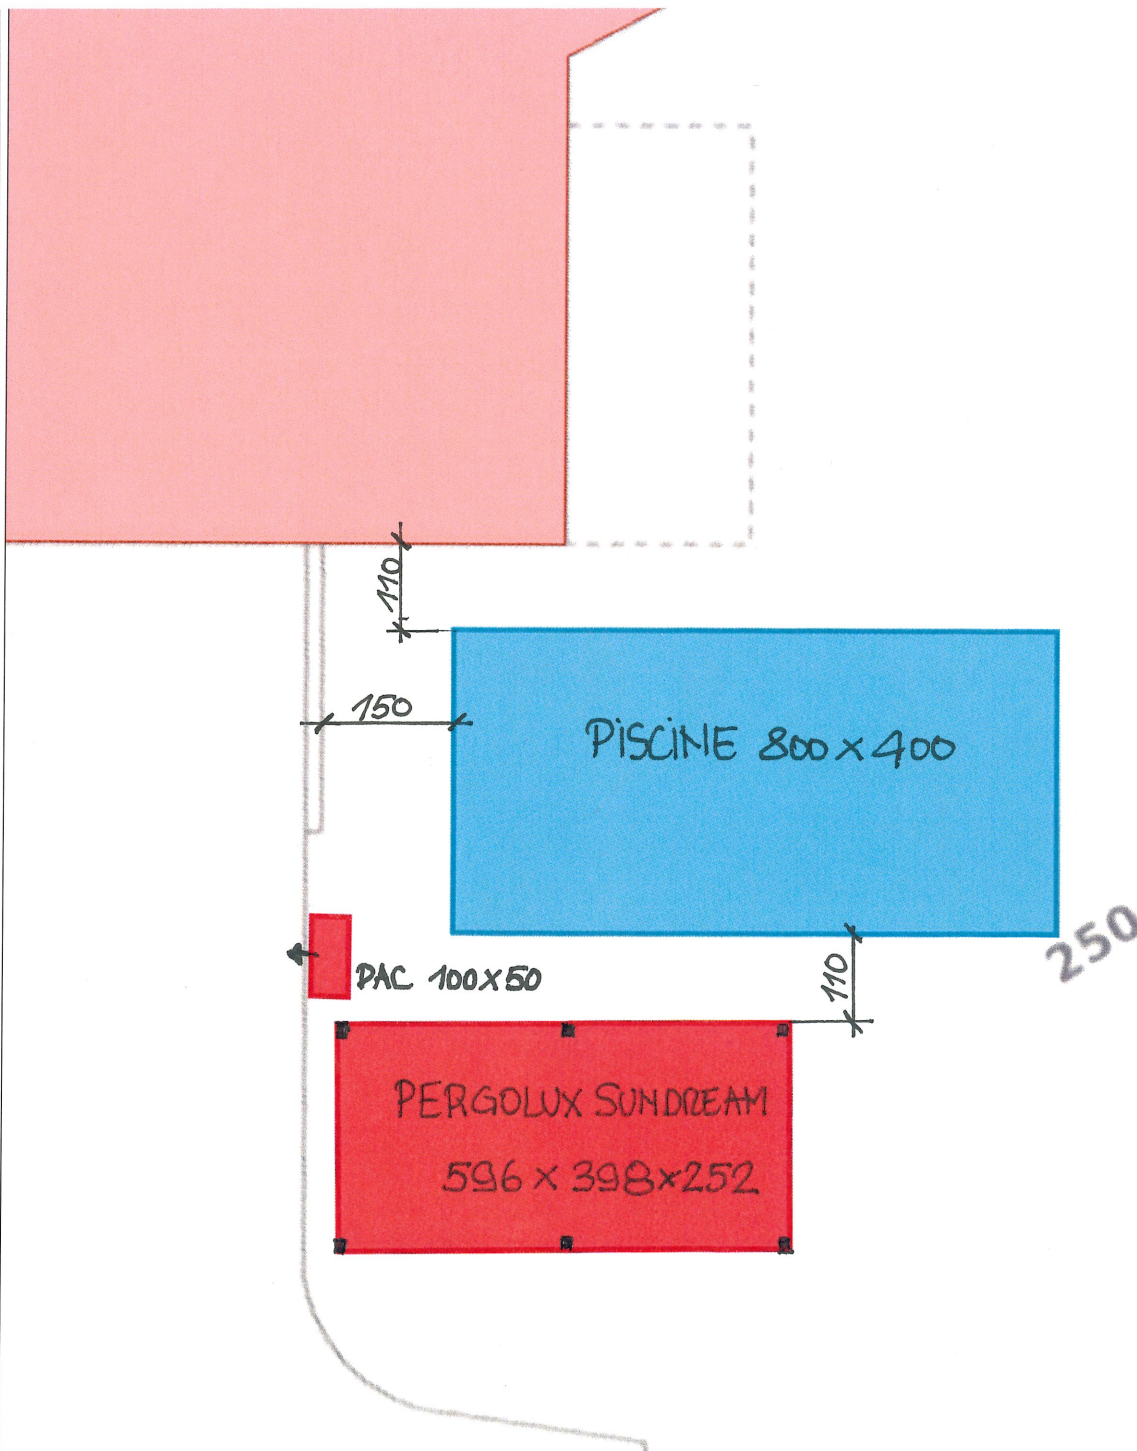

Phase

ENQUÊTE

PLAN D'IMPLANTATION

PLAN

ECH.

1:200

AUTEUR DES PLANS



PROPRIETE DE M. & MME BLASER

*Construction d'une piscine chauffée
et d'une pergola Bioclimatique*

Chemin des Rosiers 1 - 1791 Courtaman

Parcelle n° 250

DATE DU DESSIN : 06.03.2026

ALTITUDE : 589 m.

SURFACE : 1080 m²

