

Sous-sol Canalisations


ARCHITECTE
RA2H SA
 Route de la Broye 79
 Semsales 1623


0788064171

PROPRIETAIRES
Immounic Sarl
 Route de la Glane 113
 Villar-sur-Glane 1752

0765885806

DATE
12.02.2026
 DESSIN
HE
 ECHELLE
1:100

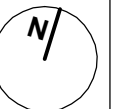

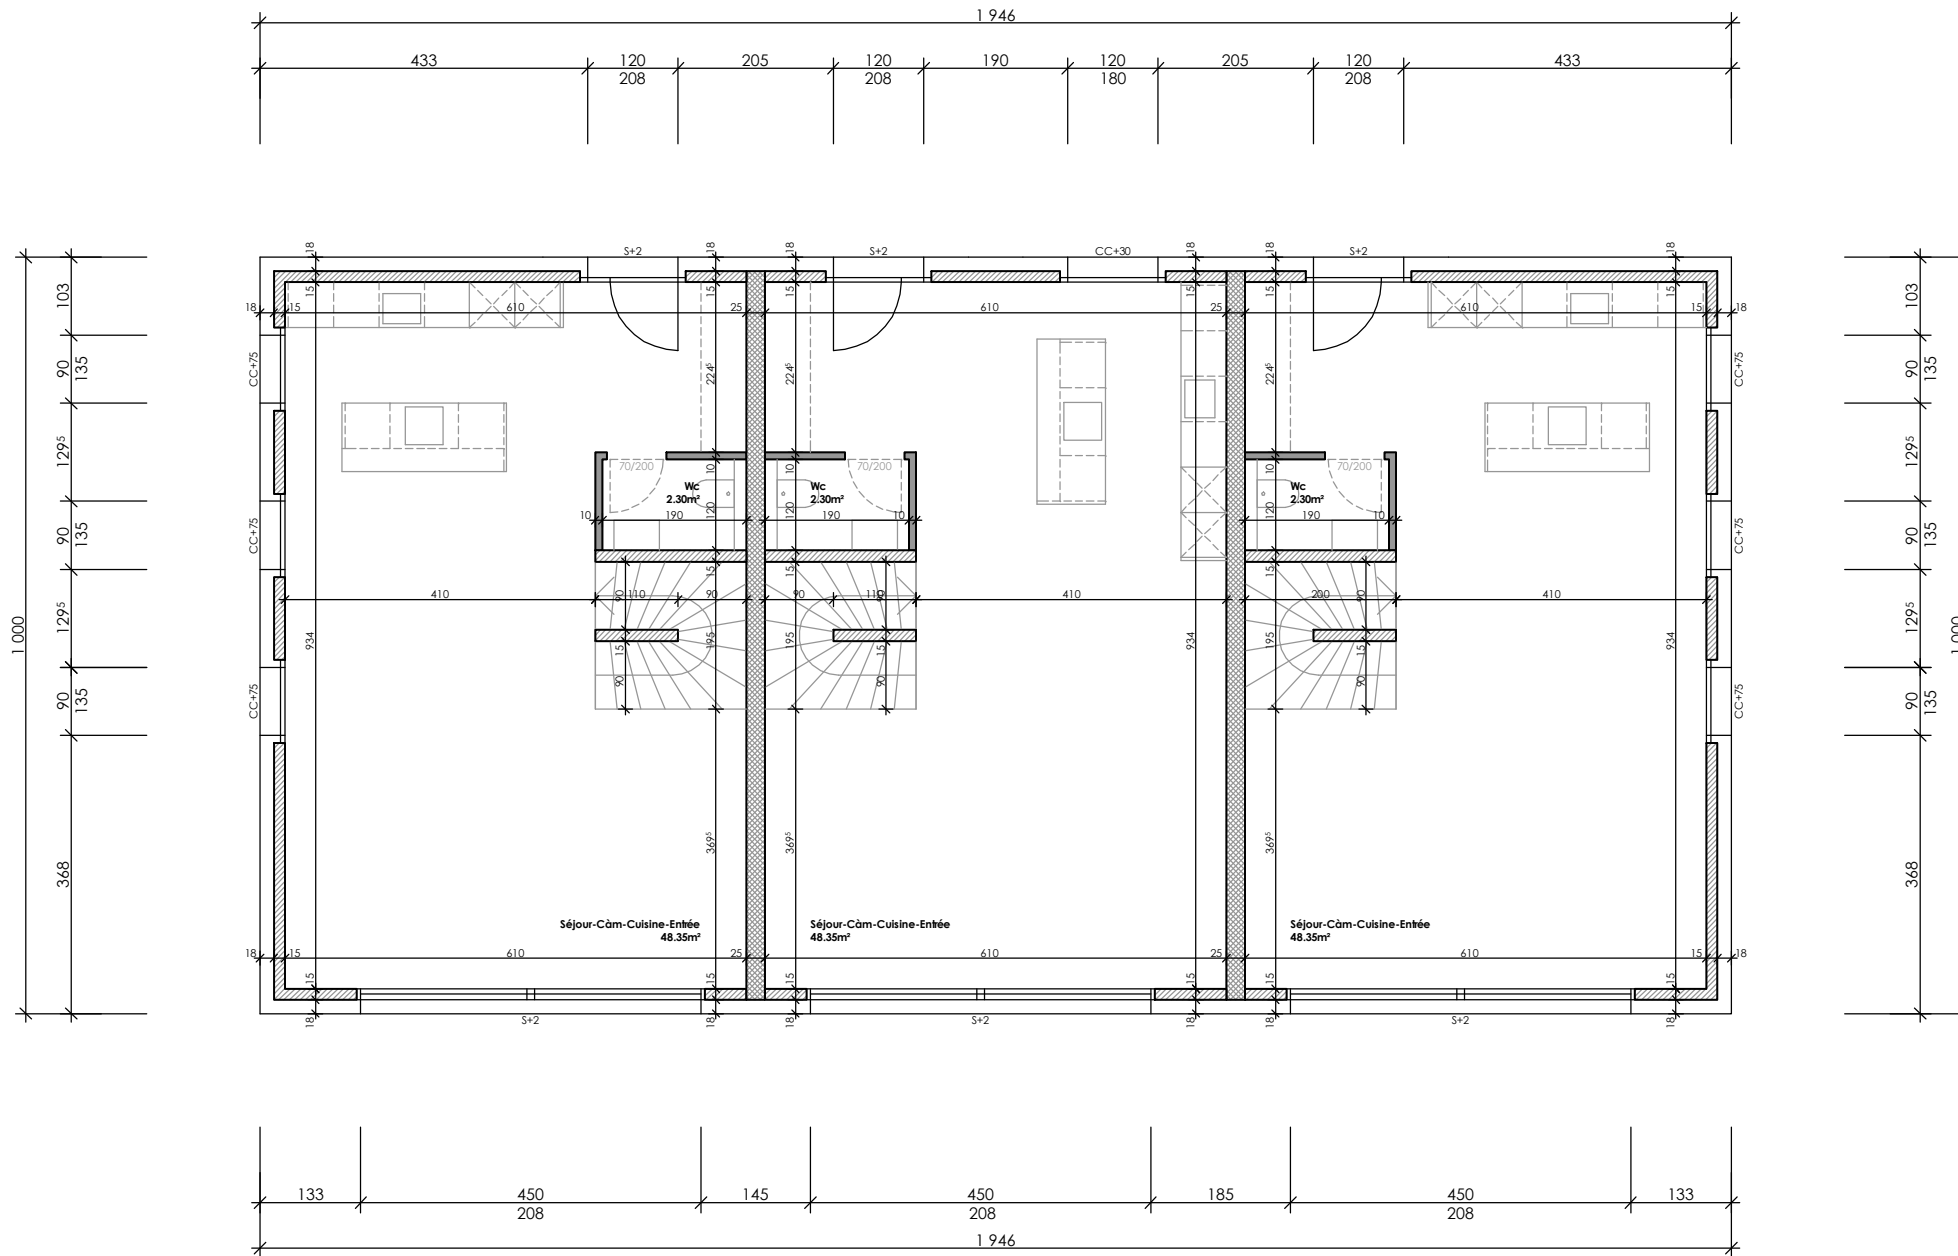



Rez-de-chaussée

ARCHITECTE
RA2H SA
 Route de la Broye 79
 Semsales 1623
 0788064171

PROPRIETAIRES
Immonic Sarl
 Route de la Glane 113
 Villar-sur-Glane 1752
 0765885806

DATE
12.02.2026
 DESSIN
HE
 ECHELLE
1:100

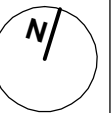

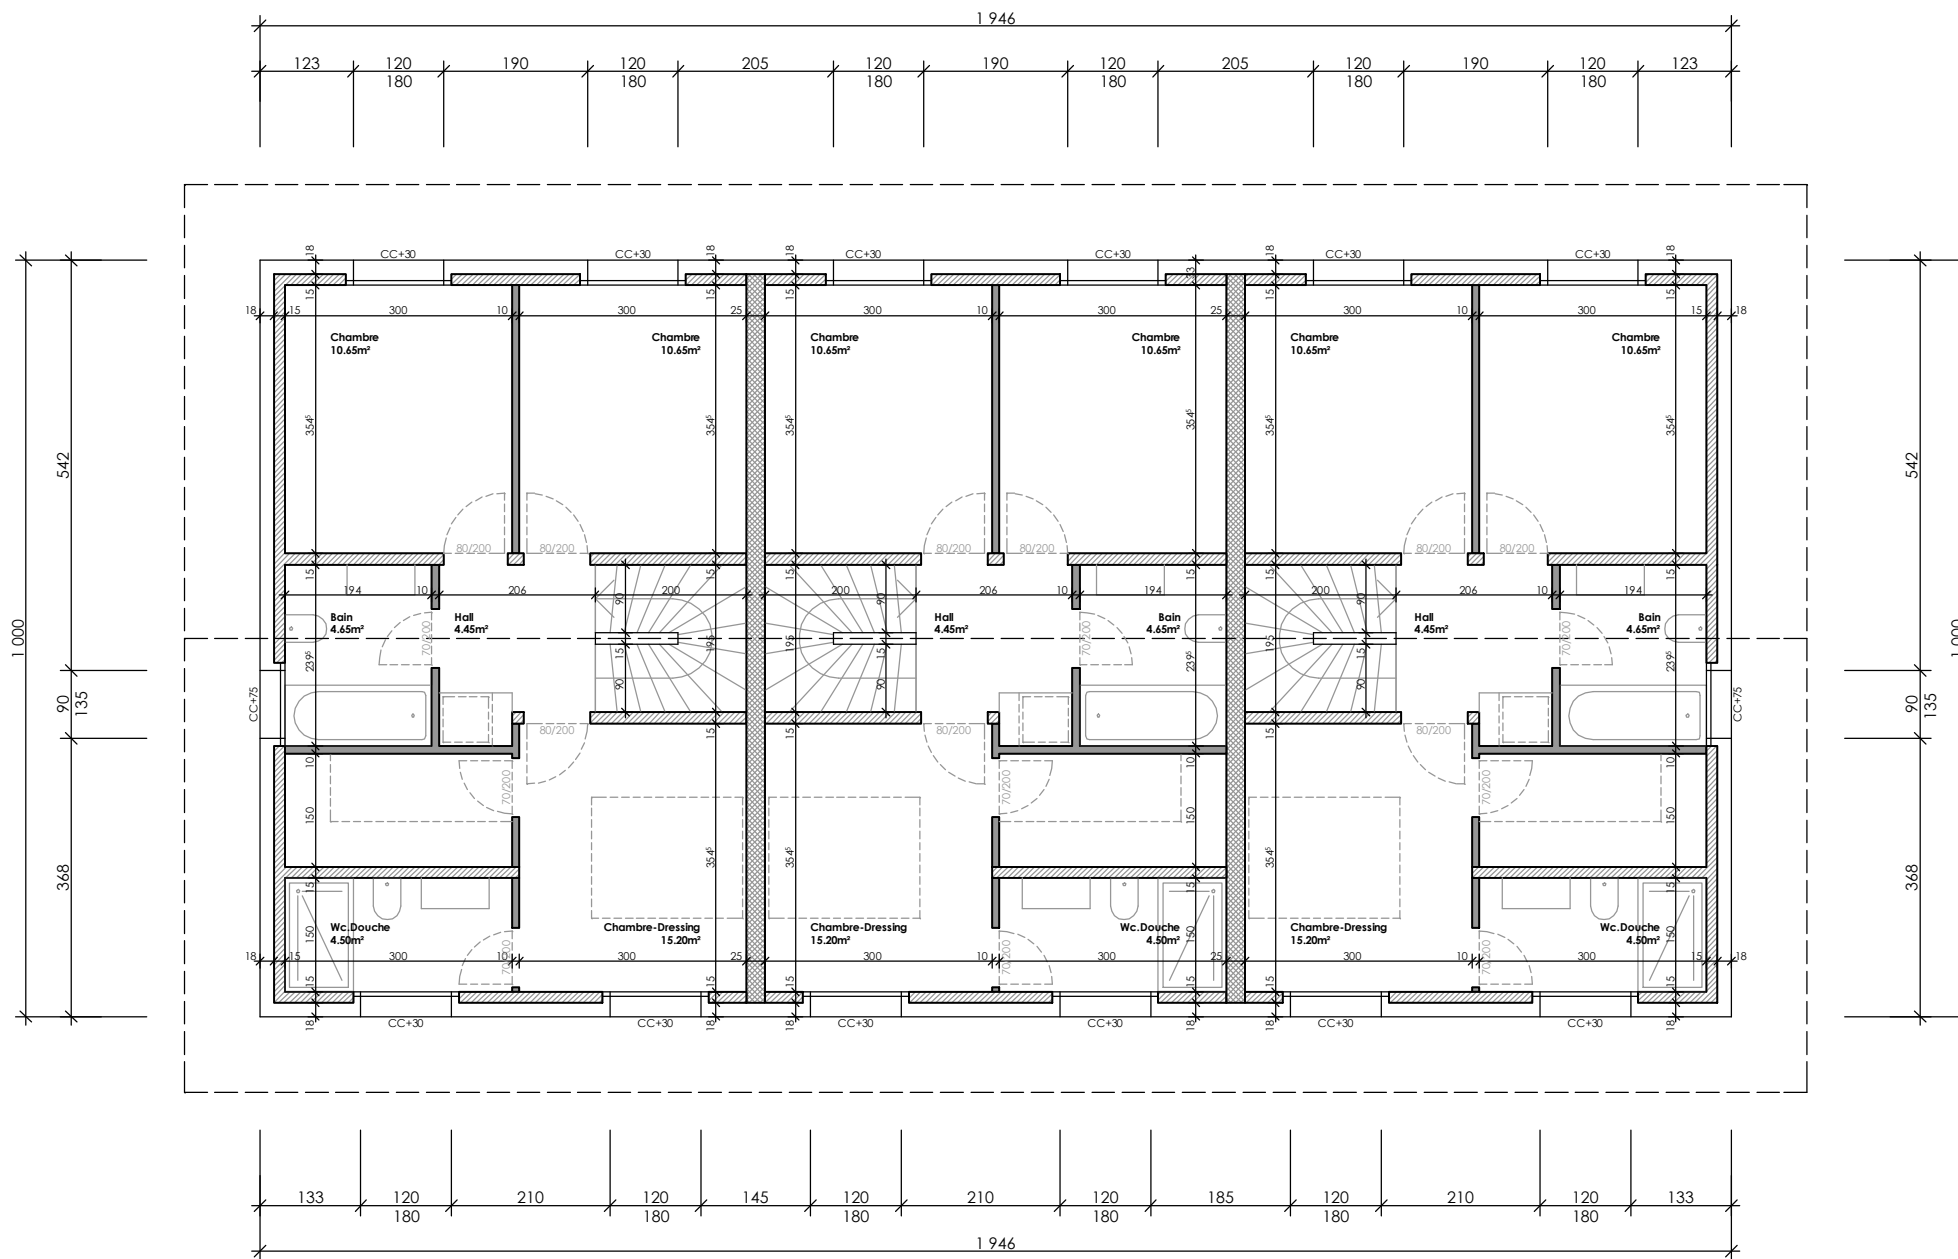



Etage

ARCHITECTE
RA2H SA
 Route de la Broye 79
 Semsales 1623
 0788064171

PROPRIETAIRES
Immonic Sarl
 Route de la Glane 113
 Villar-sur-Glane 1752
 0765885806

DATE
12.02.2026
 DESSIN
HE
 ECHELLE
1:100

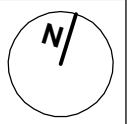

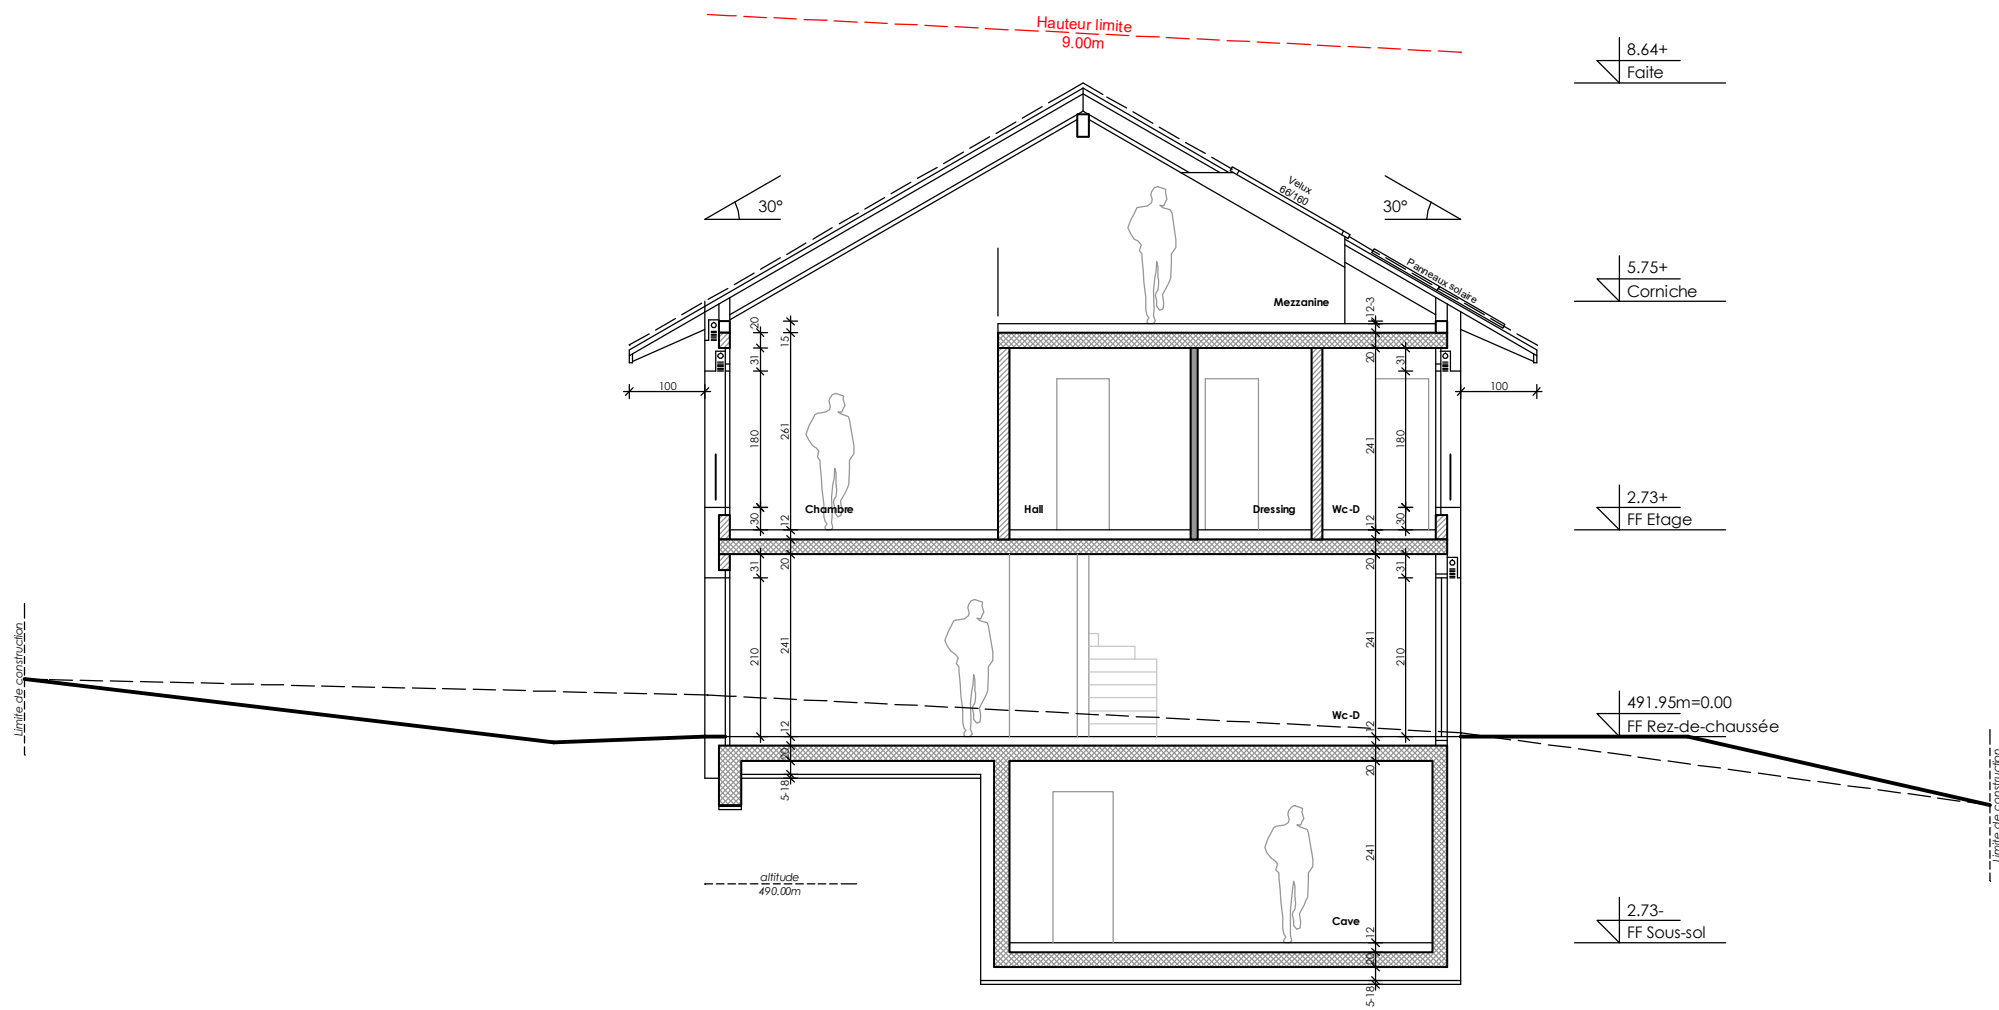



Coupe

ARCHITECTE
RA2H SA
 Route de la Broye 79
 Semsales 1623
 0788064171


PROPRIETAIRES
Immounic Sarl
 Route de la Glane 113
 Villar-sur-Glane 1752
 0765885806

DATE
03.02.2026
 DESSIN
HE
 ECHELLE
1:100

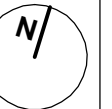

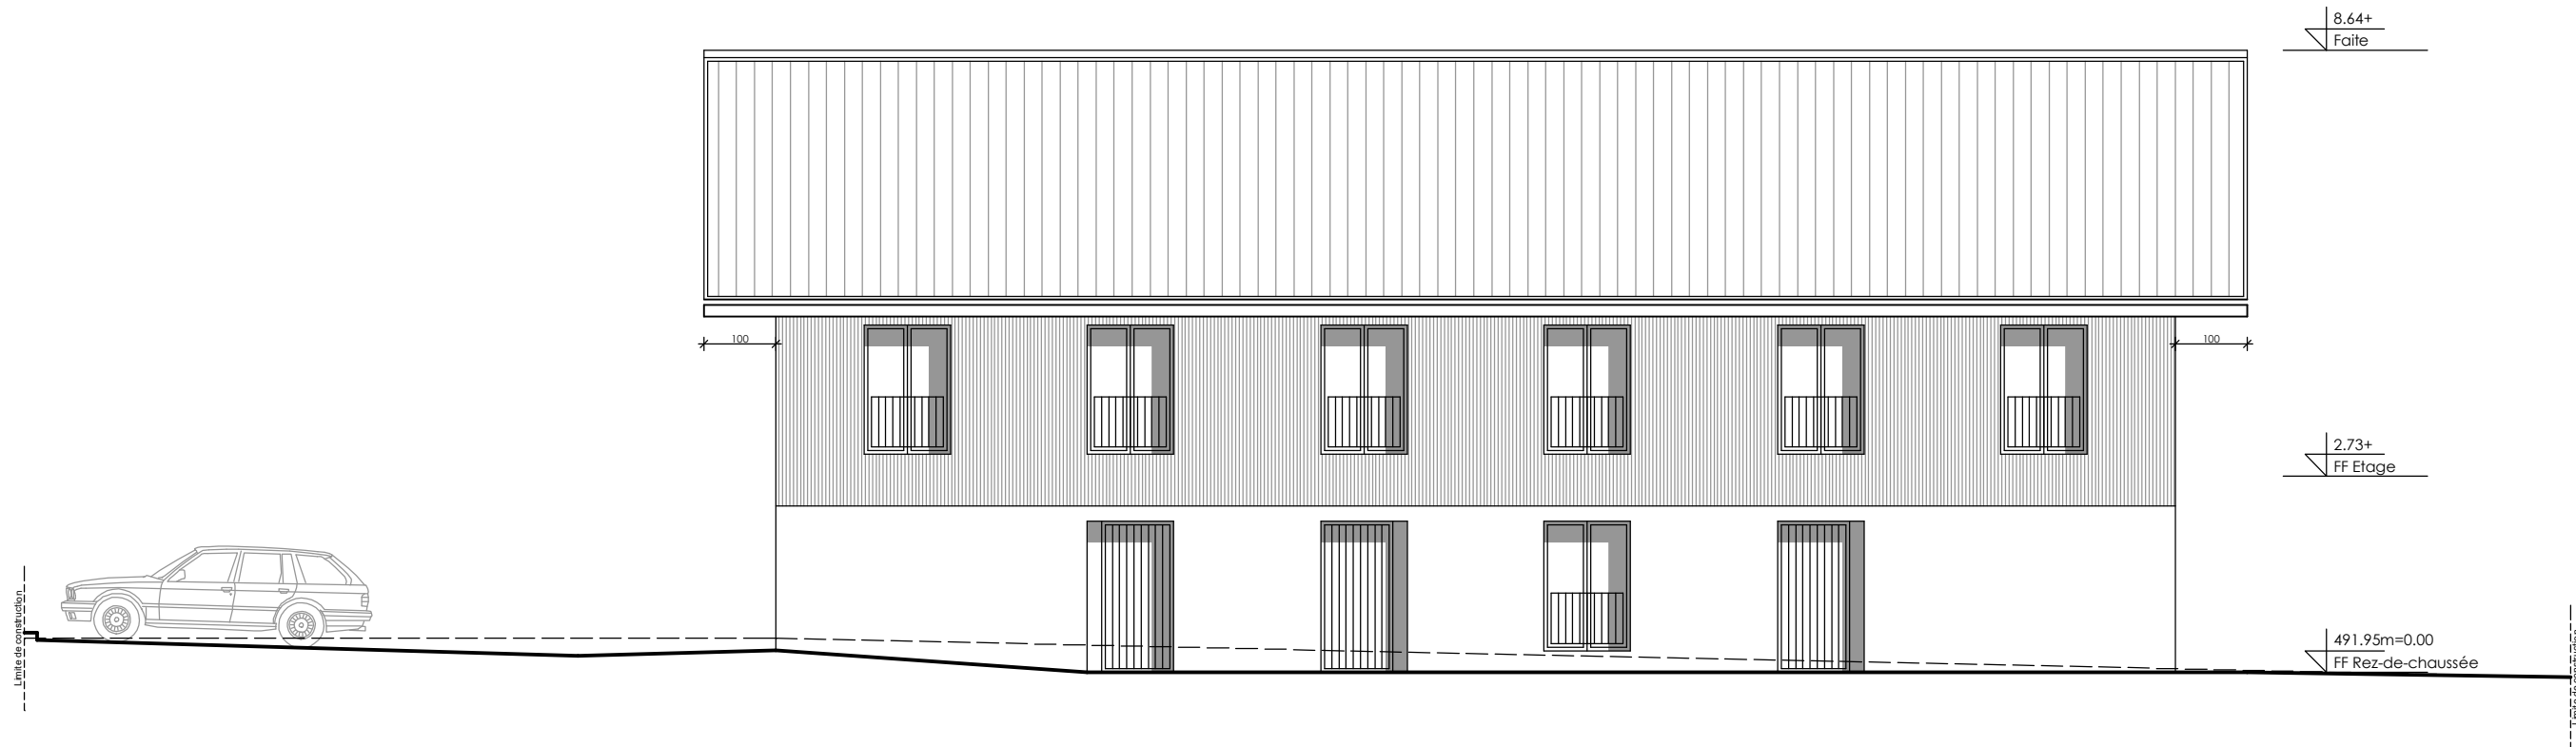

Facade NORD

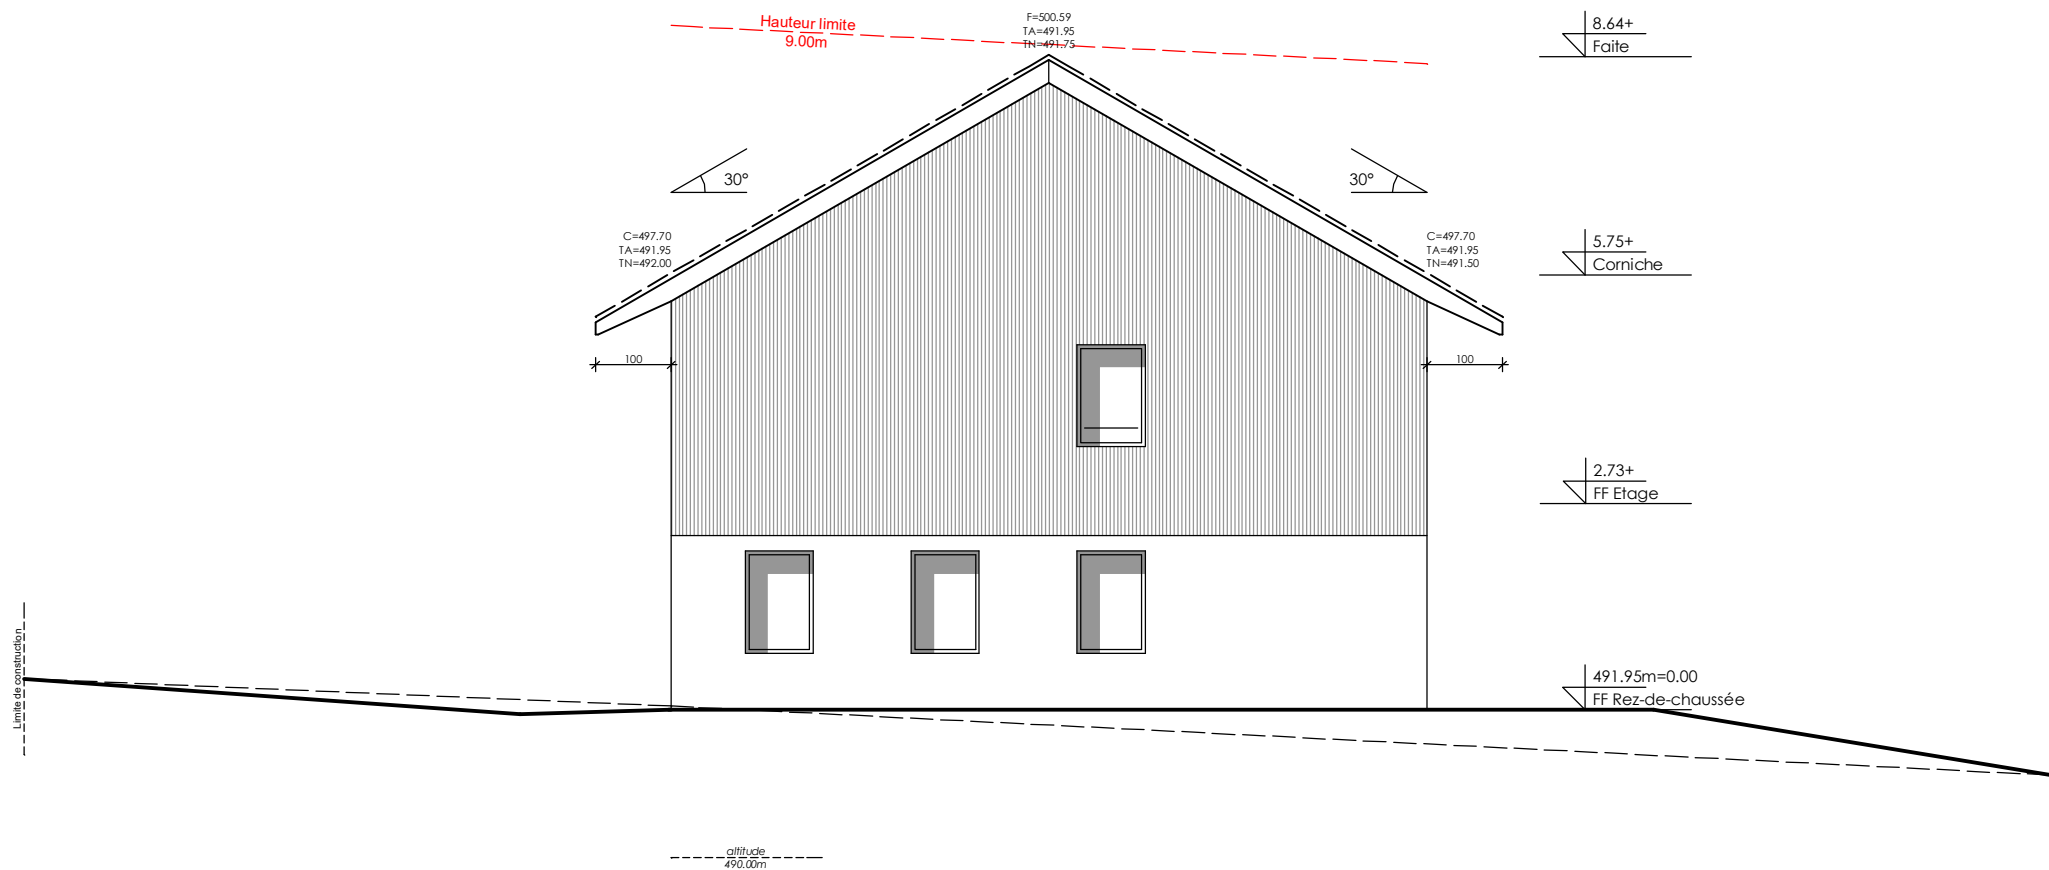

Facade OUEST

Facades NORD et OUEST

ARCHITECTE
RA2H SA
 Route de la Broye 79
 Semsales 1623

0788064171


PROPRIETAIRES
Immounic Sarl
 Route de la Glane 113
 Villar-sur-Glane 1752

0765885806


DATE
03.02.2026
 DESSIN
HE
 ECHELLE
1:100





8.64+
Faite

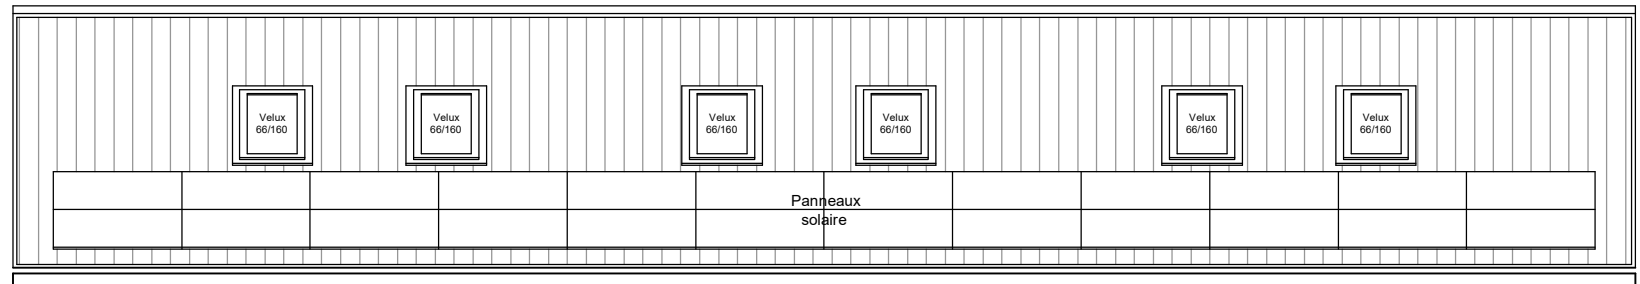

2.73+
FF Etage

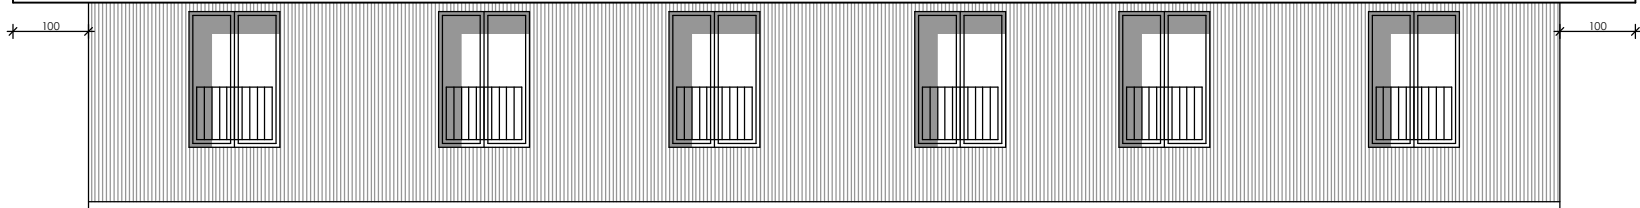


491.95m=0.00
FF Rez-de-chaussée

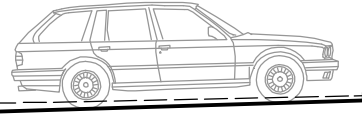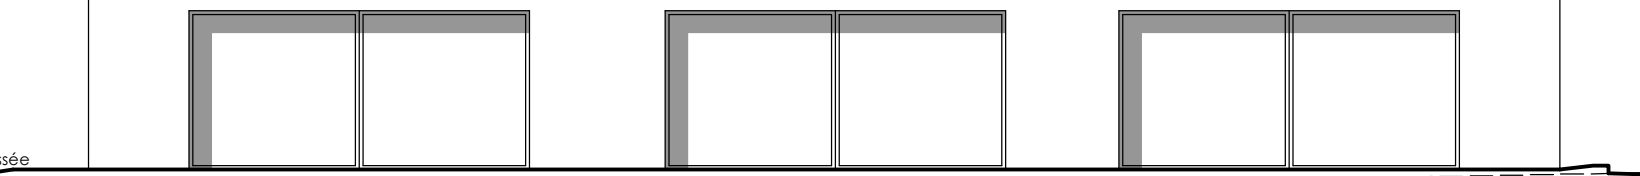


Facade SUD

8.64+
Faite

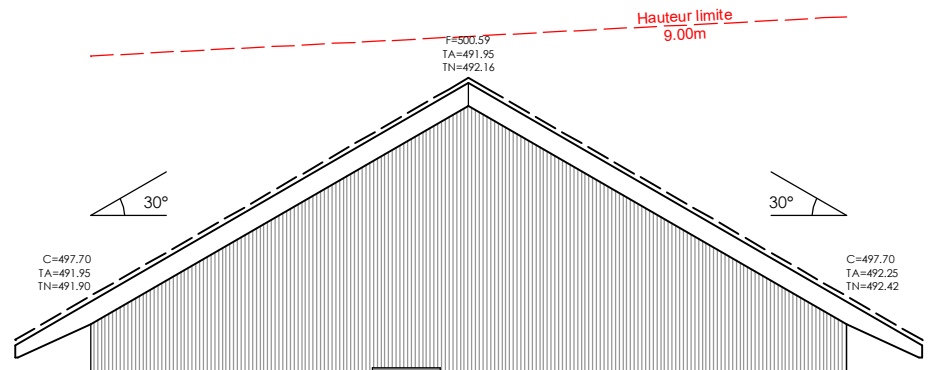

5.75+
Corniche

2.73+
FF Etage

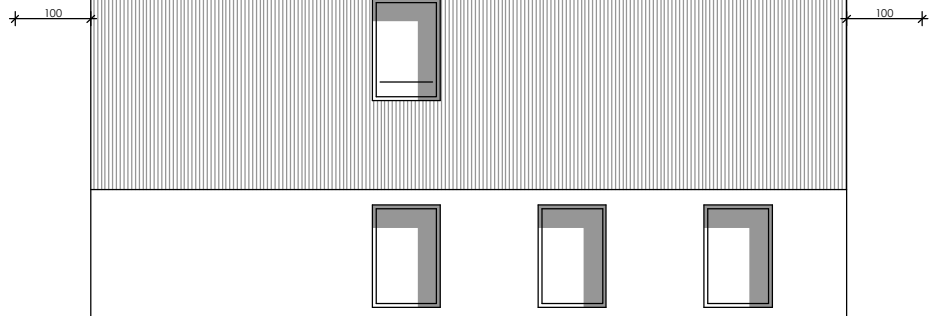

491.95m=0.00
FF Rez-de-chaussée

Facade EST

Facades SUD et EST

ARCHITECTE
RA2H SA
Route de la Broye 79
Semsales 1623
0788064171

PROPRIETAIRES
Immounic Sarl
Route de la Glane 113
Villar-sur-Glane 1752
0765885806

DATE
03.02.2026
DESSIN
HE
ECHELLE
1:100

