



ETAT DE FRIBOURG
STAAT FREIBURG

Kartenportal des Kantons
Freiburg

Legende

Parzellenplan

Rechtsgültige Grundstücke

Art

☐ Rechtsgültige Liegenschaften

Hintergrundkarte

Plan für das GB s/w

WESTFORM
VISUELLE KOMMUNIKATION
FREIBURGSTRASSE 586
CH-3172 NIEDERWANGEN
20.5.26



Requérant:

[Signature]

Propriétaire
Xama Immo Services SA

Compagnie financière et immobilière


Imp. des Lilas 1

CH-1762 Givisiez

08/06. 2026

Kartenportal des Kantons Freiburg


Beschreibung

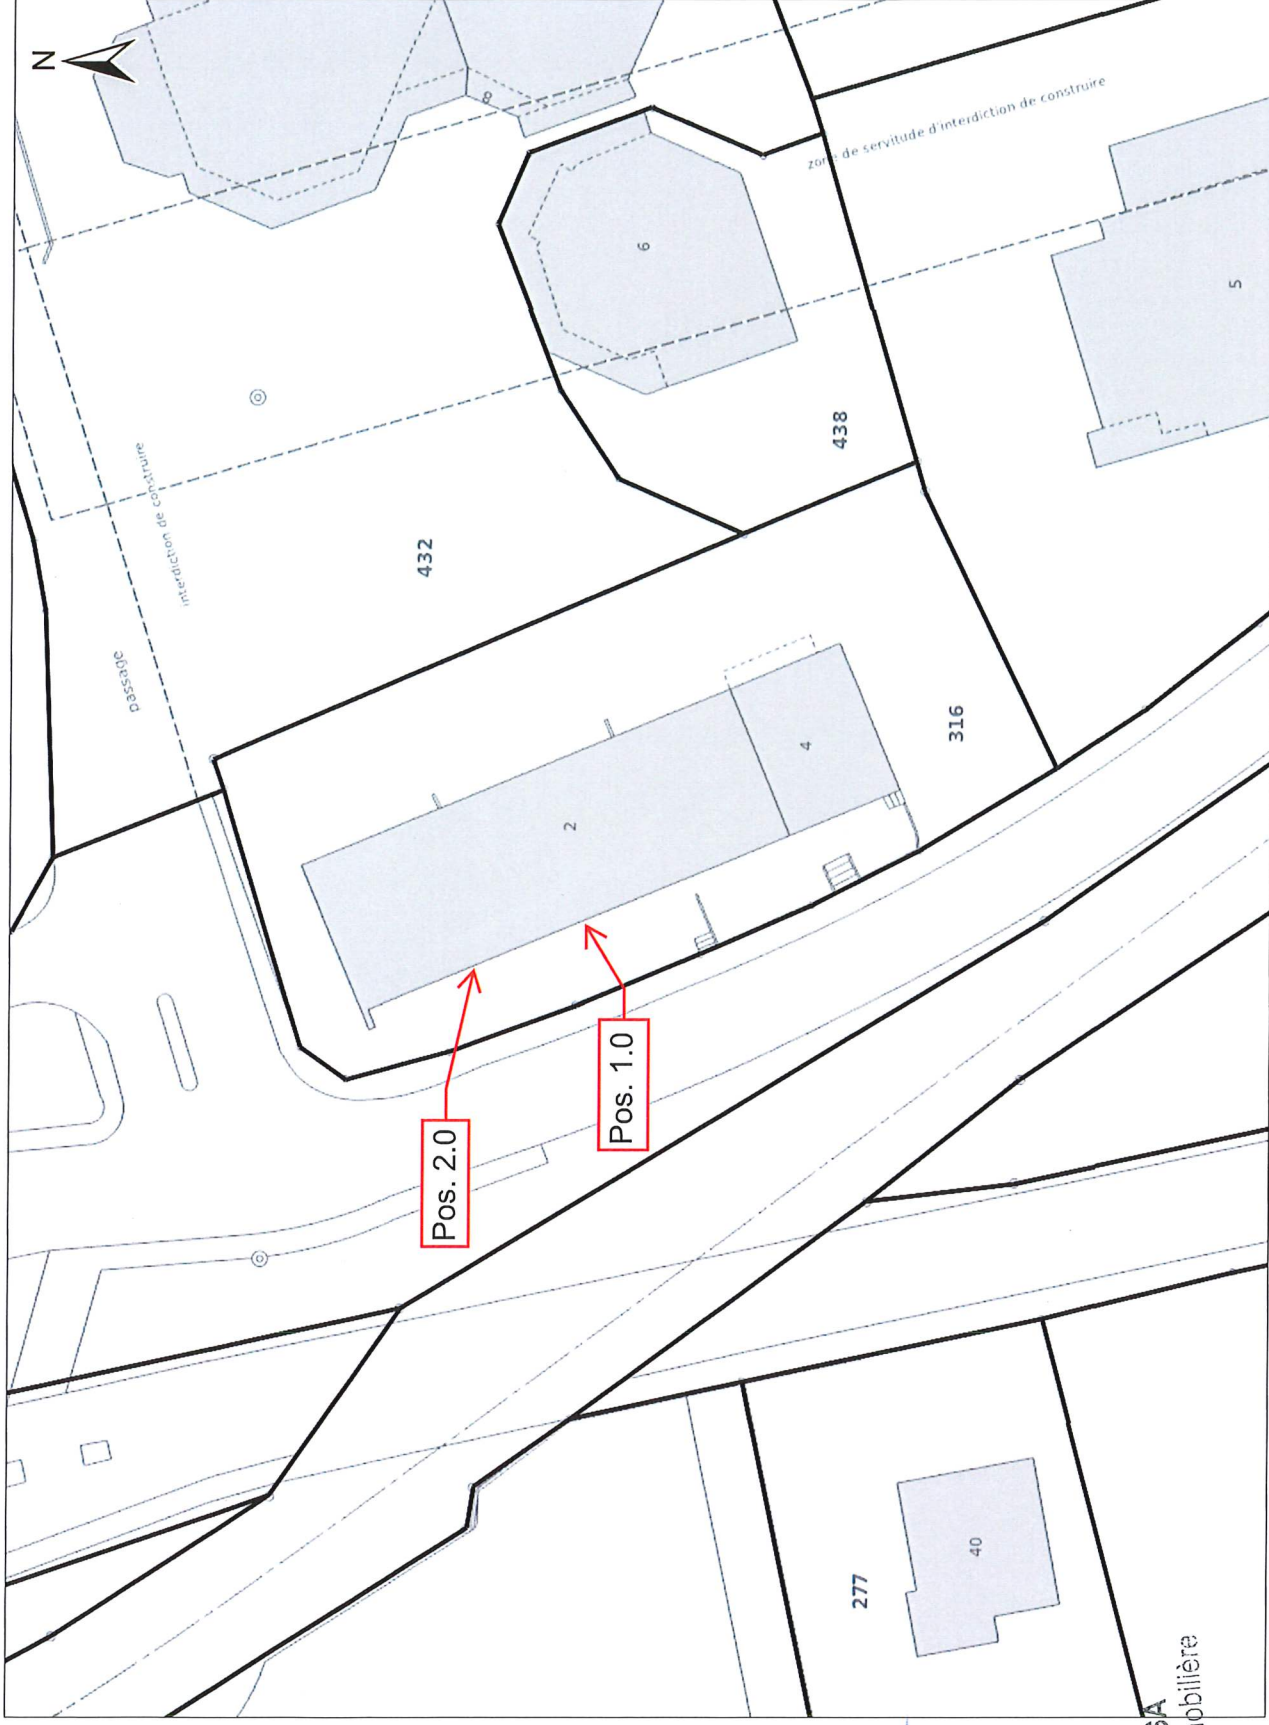

Sämtliche Daten sind nicht rechtsverbindlich

20 m

© swisstopo, Staat Freiburg





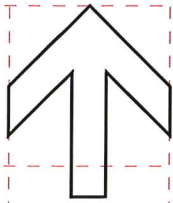


Amavita

Le Centre 2
CH-1784 Courtepin



VERSION_01

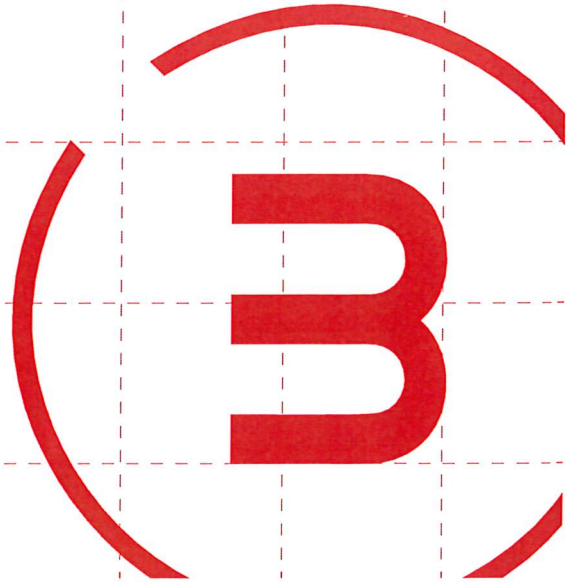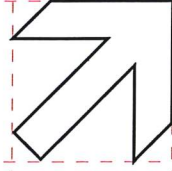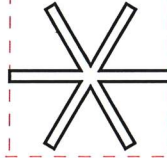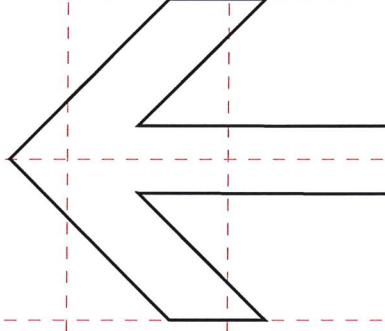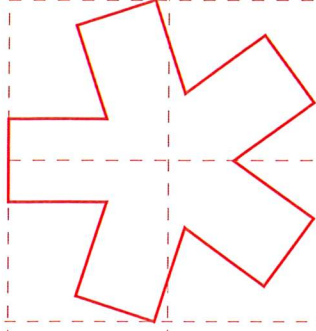

WESTIFORM AG
Freiburgstrasse 596
CH-3172 Niederwangen
+41 31 980 22 22
westiform.ch

WESTIFORM
COMMUNICATION VISUELLE



Amavita

Situation

WESTIFORM

VIALETTEN COMMUNICATION

FREIBURGSTRASSE 596

CH-3172 NIEDERWANGEN



29.5.26

Requérant:

Propriétaire:

WESTIFORM

WESTIFORM AG

Freiburgstrasse 596

CH-3172 Niederwangen

+41 31 980 22 22


westiform.ch

Xama Immo Services SA

Compagnie financière et immobilière

Imp. des 29.5.26

CH - 1762 Givisiez

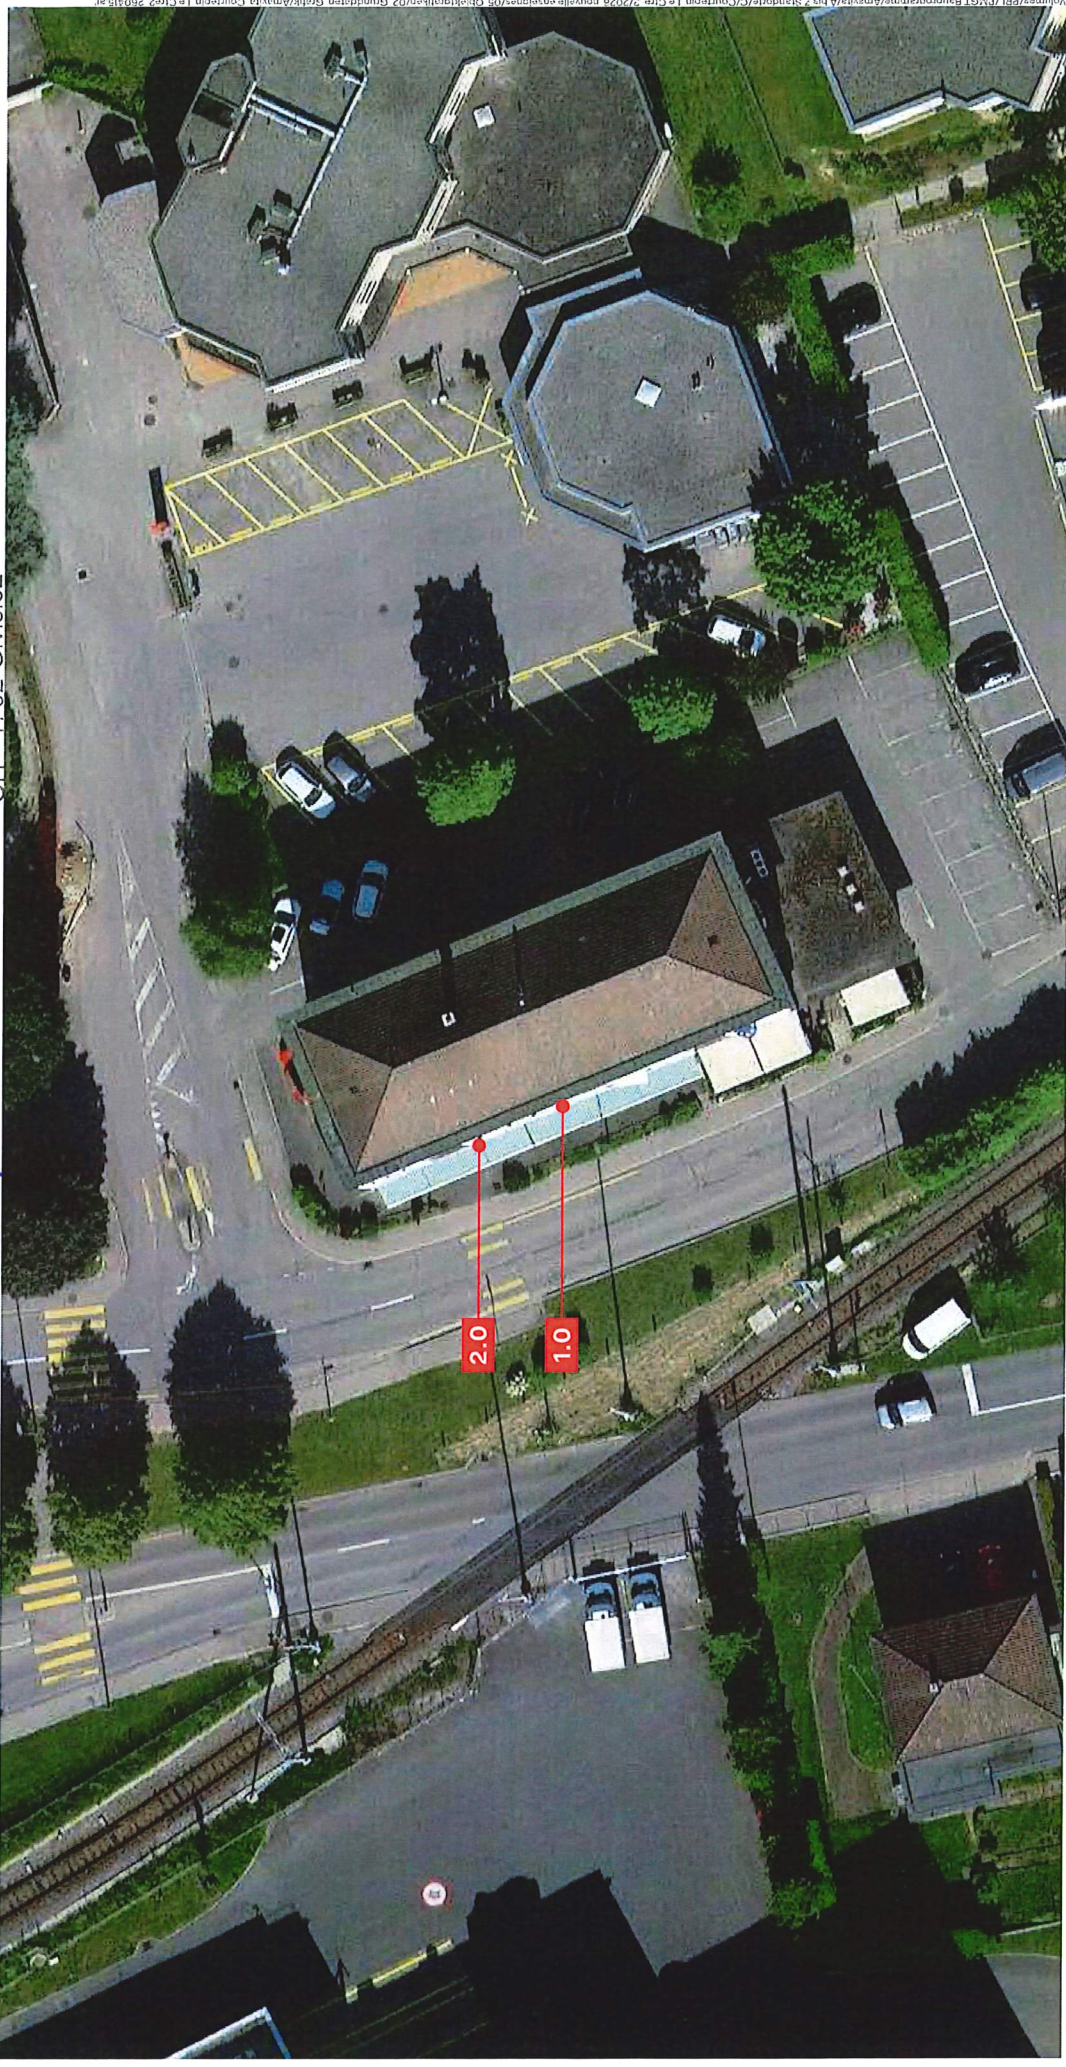

© copyright - WESTIFORM SA

L'ensemble (forme et contenu) de ce document est propriété de Westiform SA. Toute utilisation, la reproduction, la modification ou vente de toutes les informations reproduites sur ce document (produit, photos, logos) ou partie de ce document (les textes y compris) sur un support quel qu'il soit et ce dans le cadre d'une utilisation à caractère commercial ou non lucratif sont formellement interdits sans l'autorisation écrite de Westiform SA, Freiburgstrasse 596, CH-3172 Niederwangen.

Amavita

Le Centre 2

CH-1784 Courtepin

Version 01

15.04.2026

fao-cag

Ech. 1:500

UNE SOCIÉTÉ (w) winGROUP

Nous vous prions de contrôler l'exactitude du bon-à-livrer. Nous déclinons toute responsabilité pour les erreurs non corrigées. La qualité du matériel et de l'impression de ce modèle ne sont pas déterminantes. Pour une prompte exécution, de votre commande, veuillez nous retourner le bon-à livrer daté et signé.

APPROBATION DATE/SIGNATURE



Amavita

Vue 1

WESTIFORM
VISUELLE COMMUNICATION
FRIEDRICHSTRASSE 596
CH-3172 NIEDERWANGEN



Position 1.0

Enseigne en lettres détachées lumineuses «600» (1 pce.)

Dimensions:

total: 5'150 x 600 x 34 mm
Amavita+: 2'586 x 600 x 35 mm
(h. «A» = 310 mm)
Pharmacie: 2'392 x 315 x 34 mm
(h. «A» = 310 mm)

Position 2.0

Croix AMAVITA LED 800
double face, (1 pce)

Dimensions:

800 x 800 x 154 mm

Situation

sera démonté



© copyright - WESTIFORM SA

L'ensemble (forme et contenu) de ce document est propriété de Westiform SA, l'utilisation, la transmission, la reproduction, la modification ou vente de toutes les informations reproduites sur ce document (produits, photos, logos) ou partie de ce document (les textes y compris) sur un support quel qu'il soit et ce dans le cadre d'une utilisation à caractère commercial ou non lucratif sont formellement interdits sans l'autorisation écrite de Westiform SA, Friedrighstrasse 596, CH-3172 Niederwangen.

Amavita

Le Centre 2
CH-1784 Courtepin



Version 01
15.04.2026

fao-cag
Ech. 1:125

Nous vous prions de contrôler l'exactitude du bon-à-tirer. Nous déclinons toute responsabilité pour les erreurs non corrigées. La qualité du matériel et de l'impression de ce modèle ne sont pas déterminantes. Pour une prompt exécution, de votre commande, veuillez nous retourner le bon-à-tirer daté et signé.

UNE SOCIÉTÉ  win group

APPROBATION DATE/SIGNATURE

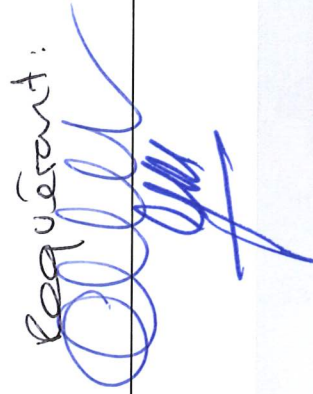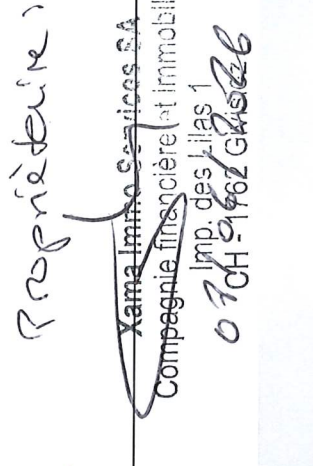Requérant: 
Propriétaire: 
Xama Immo Services SA
Compagnie financière et immobilière
Imp. des Lilas 1
07 CH-1962 Glisole

WESTIFORM

WESTIFORM AG
Freiburgstrasse 596
CH-3172 Niederwangen
+41 31 980 22 22
westiform.ch





Amavita

Détails du Produit



Position 1.0

Enseigne en lettres détachées lumineuses «600» (1 pce.)

Dimensions:

total: 5'150 x 600 x 34 mm
Amavita+: 2'586 x 600 x 35 mm
(h. «A» = 310 mm)
Pharmacie: 2'392 x 315 x 34 mm
(h. «A» = 310 mm)

Eclairage: Couleurs:

LED, Convertisseur externe dans un boîtier
vert: 3M 3630-146 + 3M 3630-116,
rouge: 3M 3630-53
tranches: argent métallique opaques,
KS: laqué RAL 9003

Exécution:

Lettres détachées en verre acrylique
monobloc blanc opale + adhésifs
translucides sur les faces (lumineuses)
tranches argent métallique opaques.
Lettres pré-montées sur simple canal à câbles.
contre la façade

Montage:

Position 2.0

Croix AMAVITA LED 800 double face, (1 pce)

Dimensions:

800 x 800 x 154 mm
Couleurs: blanc opale (fond - logo Amavita)
vert: 3M 3630-146 + 3M 3630-116
Eclairage: LED, Convertisseur interne en croix
Exécution: croix en verre acrylique blanc opale
+ adhésifs appliqués sur les faces
Montage: en potence contre la façade

© copyright - WESTIFORM SA

L'ensemble (forme et contenu) de ce document est propriété de Westiform SA. Toute réimpression, la reproduction, la transmission, la modification ou l'utilisation sans l'autorisation écrite de Westiform SA, Freiburgstrasse 596, CH-3172 Niedervangen, sont formellement interdites sans l'autorisation écrite de Westiform SA, Freiburgstrasse 596, CH-3172 Niedervangen.

Amavita

Le Centre 2
CH-1784 Courtepin

Version 01
15.04.2026

fao-cag
Éch. 1:30

Nous vous prions de contrôler l'exactitude du bon-à-livrer. Nous déclinons toute responsabilité pour les erreurs non corrigées. La qualité du matériel et de l'impression de ce modèle ne sont pas déterminantes. Pour une prompt exécution, de votre commande, veuillez nous retourner le bon-à livrer daté et signé.

UNE SOCIÉTÉ  WINGROUP

APPROBATION DATE/SIGNATURE

Requérant: 
Raphaël
Xama Immo Services SA
Compagnie financière et immobilière
Imp. des Lilas 1
CH - 1702 Givisiez / 2026

WESTIFORM

WESTIFORM AG
Freiburgstrasse 596
CH-3172 Niedervangen
+41 31 980 22 22
westiform.ch

