

Doc. 05

Canton Fribourg

Commune de Courtepin

Plan d'aménagement de détail  
PAD n° 2

**Plan d'infrastructure**

Dossier de mise à l'enquête publique avec publication dans la Feuille officielle du 28 nov. 2025

Responsable planification PAD  
Joseph Brügger  
dipl. Ing. ETHZ,  
REG A aménagiste




Plan n° 7780-31-03 Echelle 1:500 Format 126 X 45  
Fichier: 7780 PAD N° 2.dwg

Ind Date Dessinateur Visa  
a 25.04.2025 bl  
b 26.11.2025 bl  
c  
d

Möli 12  
1716 Plaffeien  
026 419 24 45  
info@pbplan.ch - www.pbplan.ch

**pbplan**

ISO 9001 ISO 14001

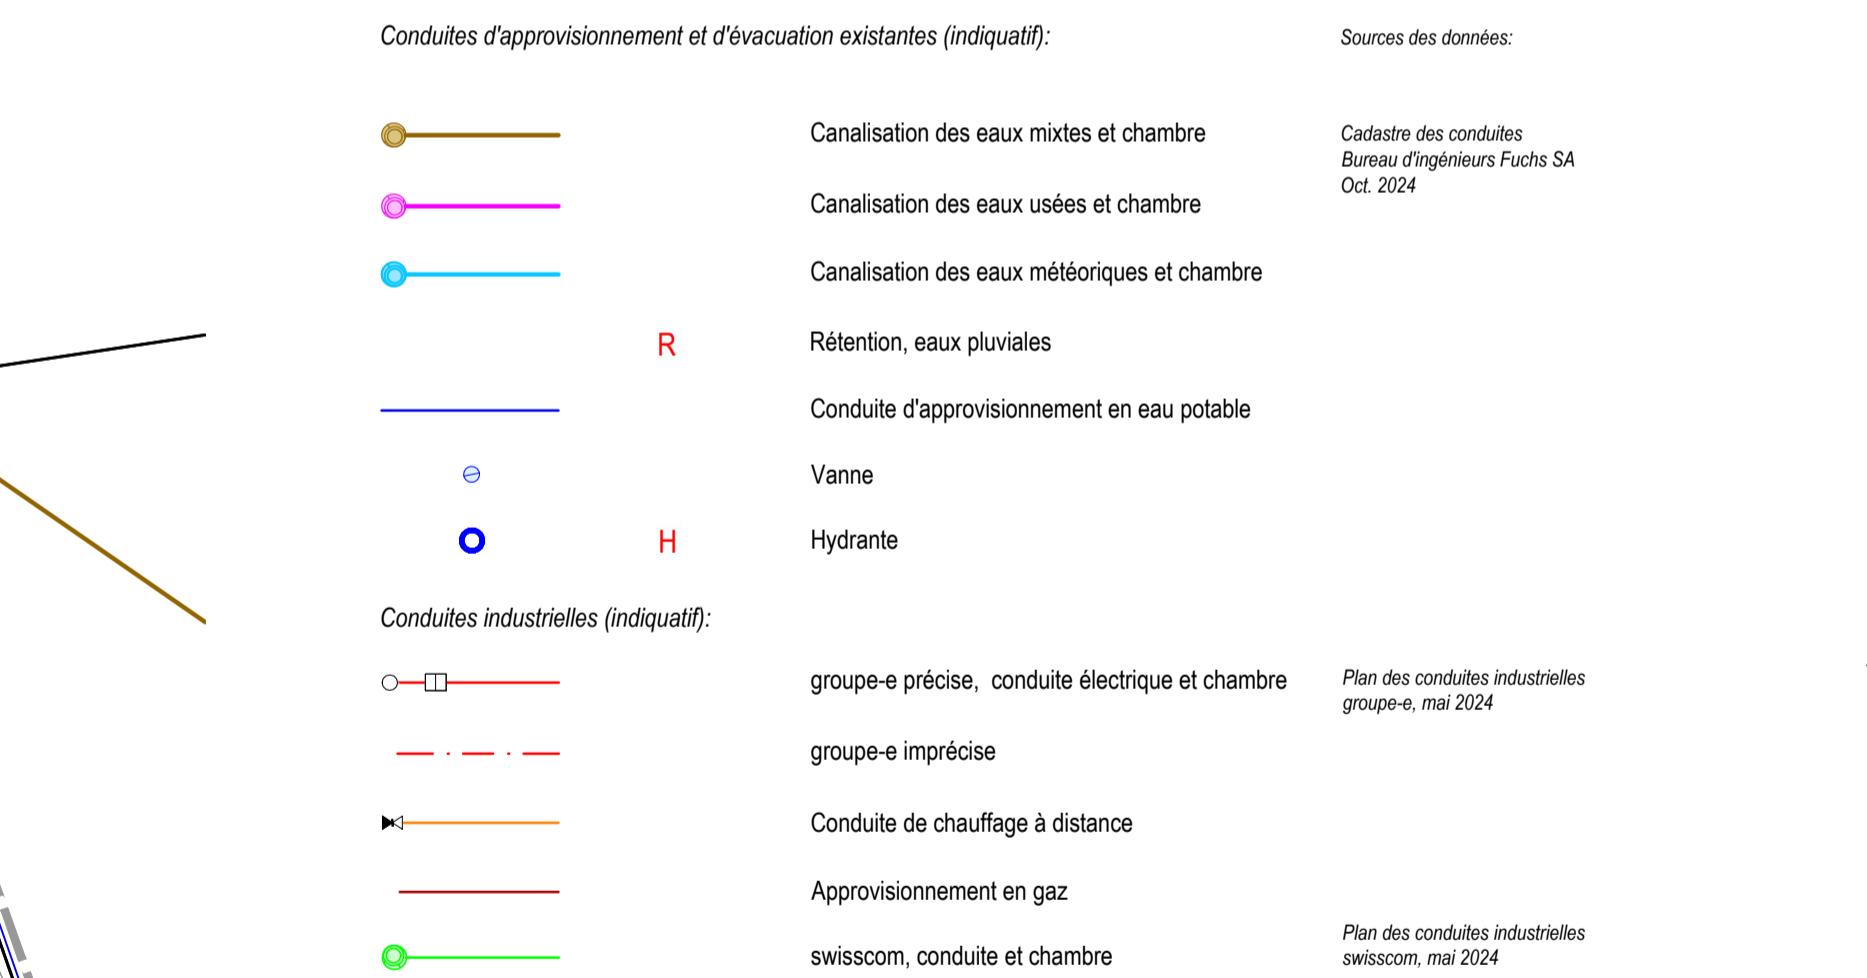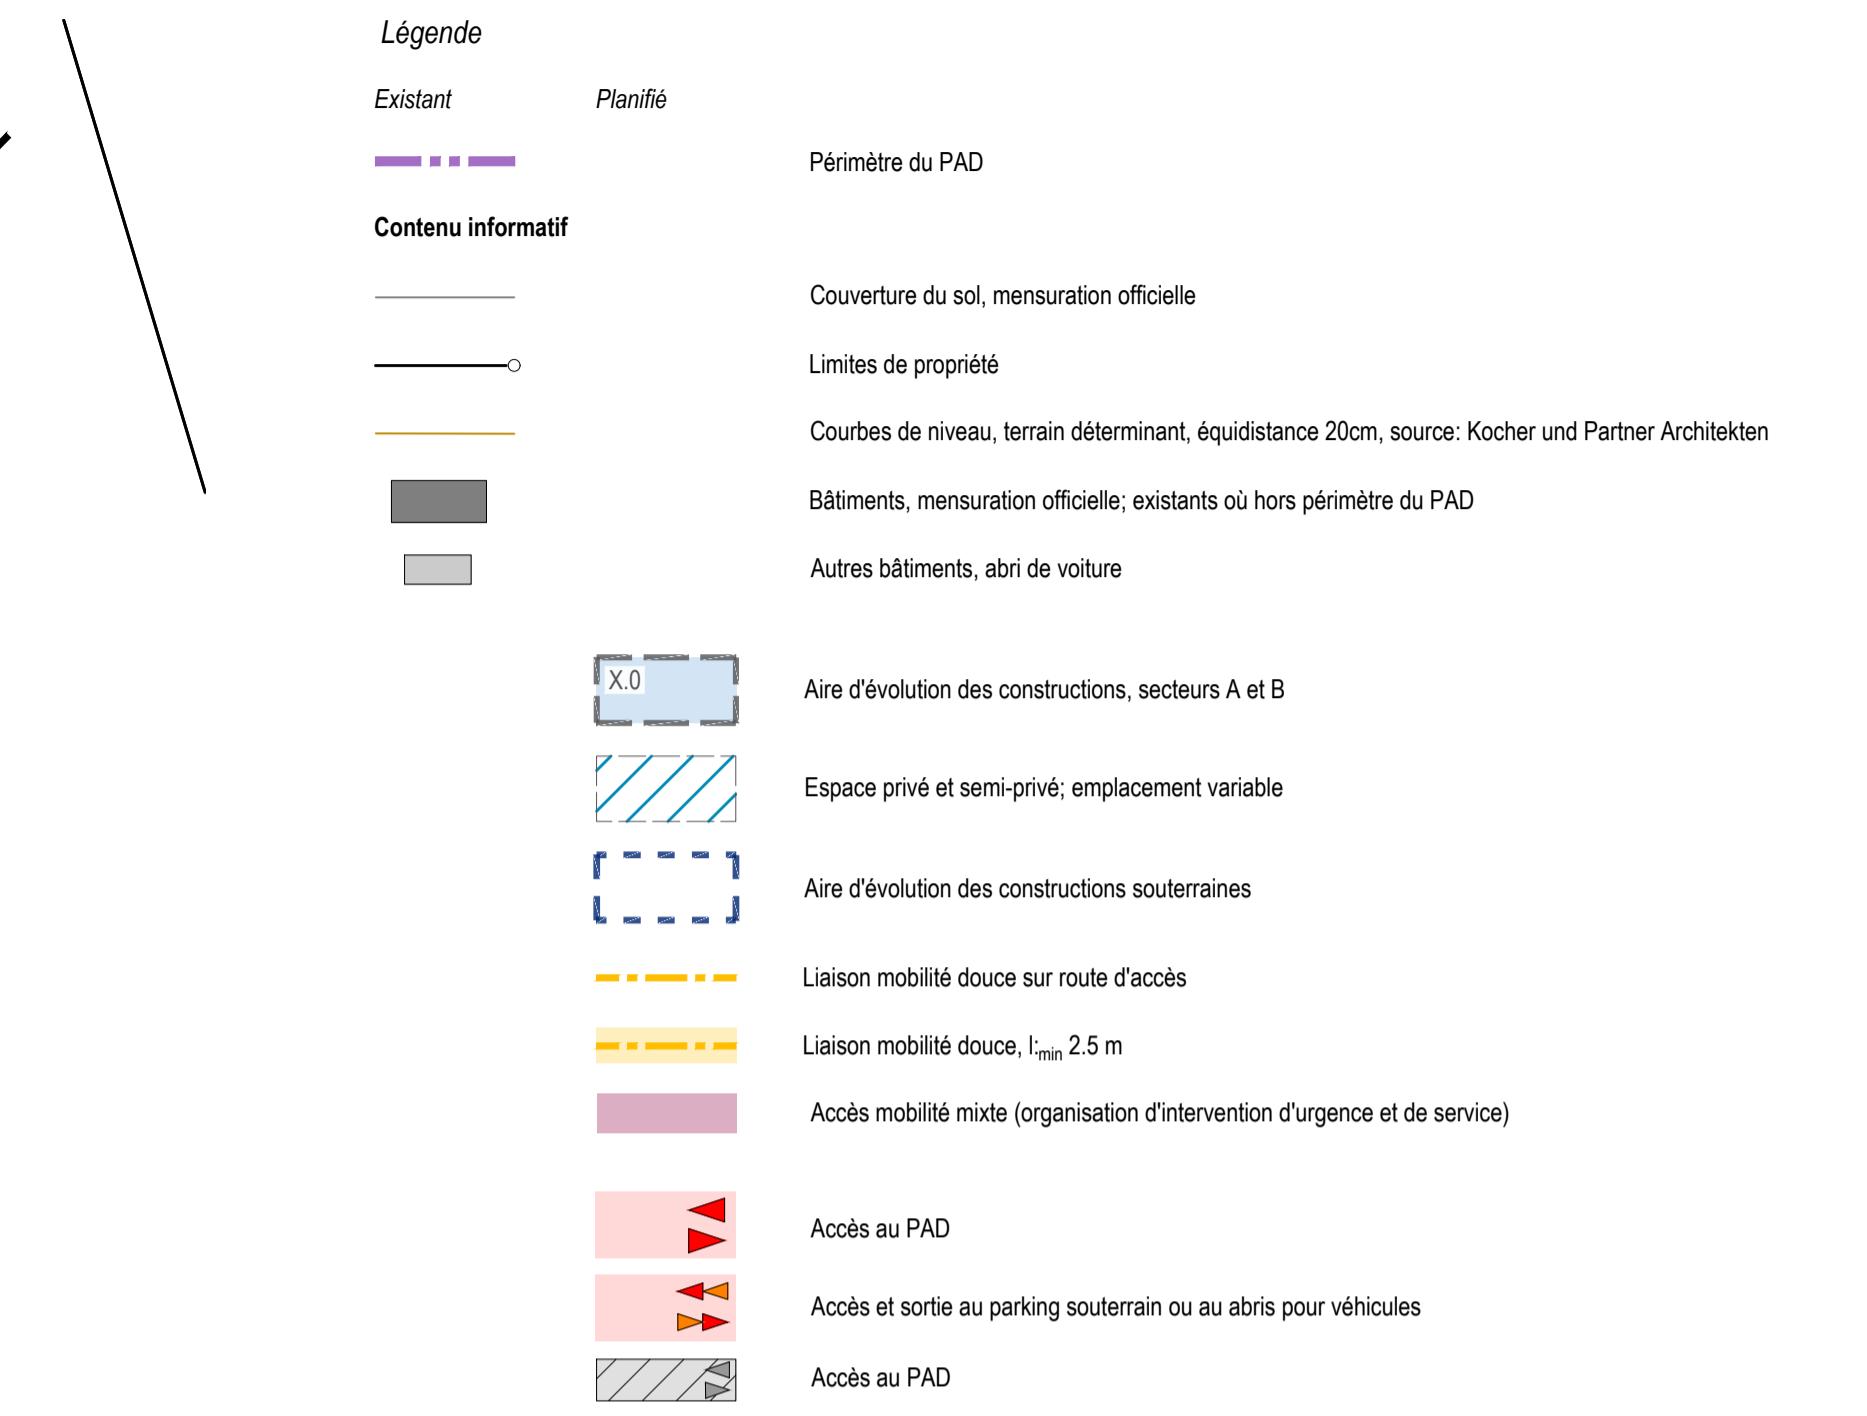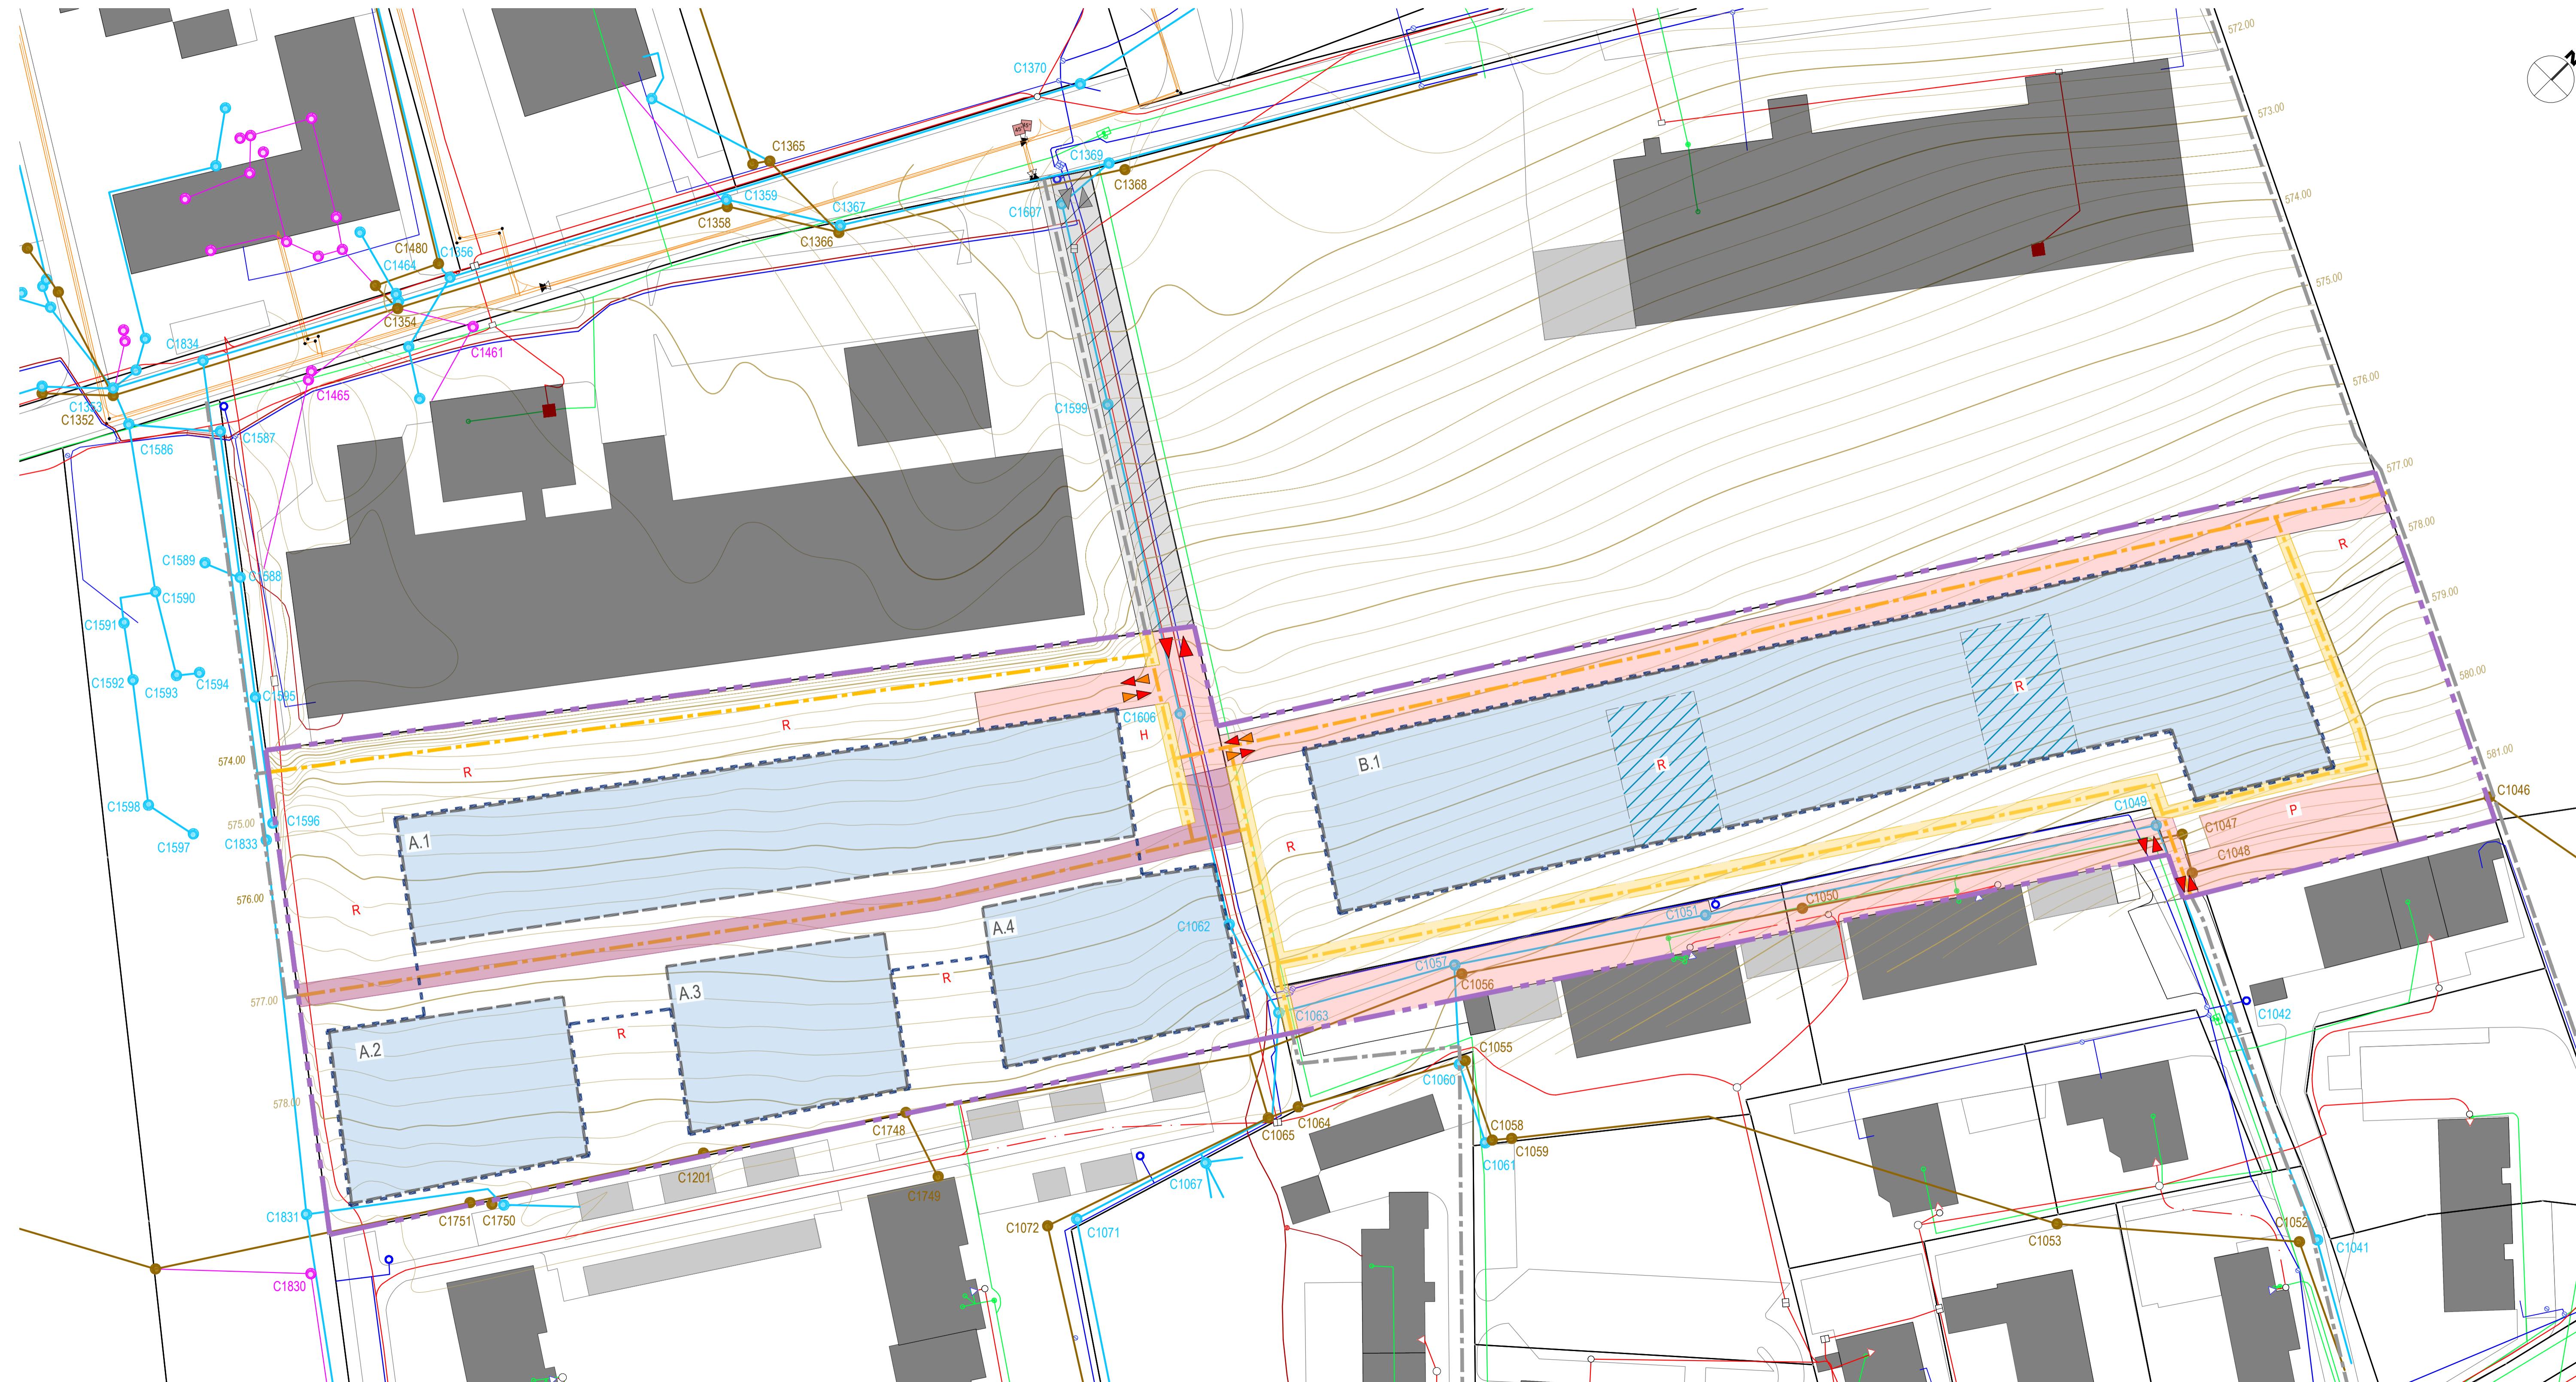

Les conduites et ouvrages d'art figurants sur le plan d'exécution et d'infrastructure n'ont qu'un caractère informatif.  
L'entrepreneur doit consulter les plans spécifiques des propriétaires d'ouvrage pour connaître l'emplacement des conduites (avec dimensions exactes).  
L'entrepreneur doit sonder les conduites si, nécessaire, les protéger contre les dommages.