

CONSTRUCTION 6 VILLAS "LES PILETTES" À COURTEPIN

VILLA "E", ART. 773 - FAM. GACHET

AMÉNAGEMENT




CLERC ENTREPRISE GÉNÉRALE SA
maison individuelle
Hauptstrasse 54 - 3186 Düringen
TEL. 0041 (0)26 492 54 50
E-MAIL: info@clerc.ch

DESSIN	
DATE	10.07.2017
NOM	dl
ECH.	1/200
FORMAT	A4
RÉVISÉ	
DATE	
NOM	
VERSION	
DATE	
NOM	
VERSION	

REZ-DE-CHAUSSÉE 587.40 M.Ü.M.

LEGENDE:

- = ACCÉ : BÉTON BITUMINEUX, A=env. 70m²
- = TERRASSE: DALLE DE JARDIN EN CIMENT LISSE, D=50/50cm, A= env. 25m²
- = SÉPARATION: DALLE DE JARDIN EN CIMENT LISSE, D=25/50cm, L= env. 22m'
- = PAVÉS D=25/25CM SOUS L'ESCALIER, A=env. 5m²
- = TALUS: GALLETES CONCASSÉ, D=32-55mm, A=env. 55m²
- = BANQUETTE DE SÉPARATION: GALLETES CONCASSÉ, D=16-32mm, A=env. 7m²
- = GAZON, A=env. 90m²
- = FINITIONS: BORDURE EN CIMENT, D=100/25-35/6cm
- = UNE RANGER DES BLOCS DE GRANIT, D=env. 90/40/40cm, L=15.00m (env. 6to)

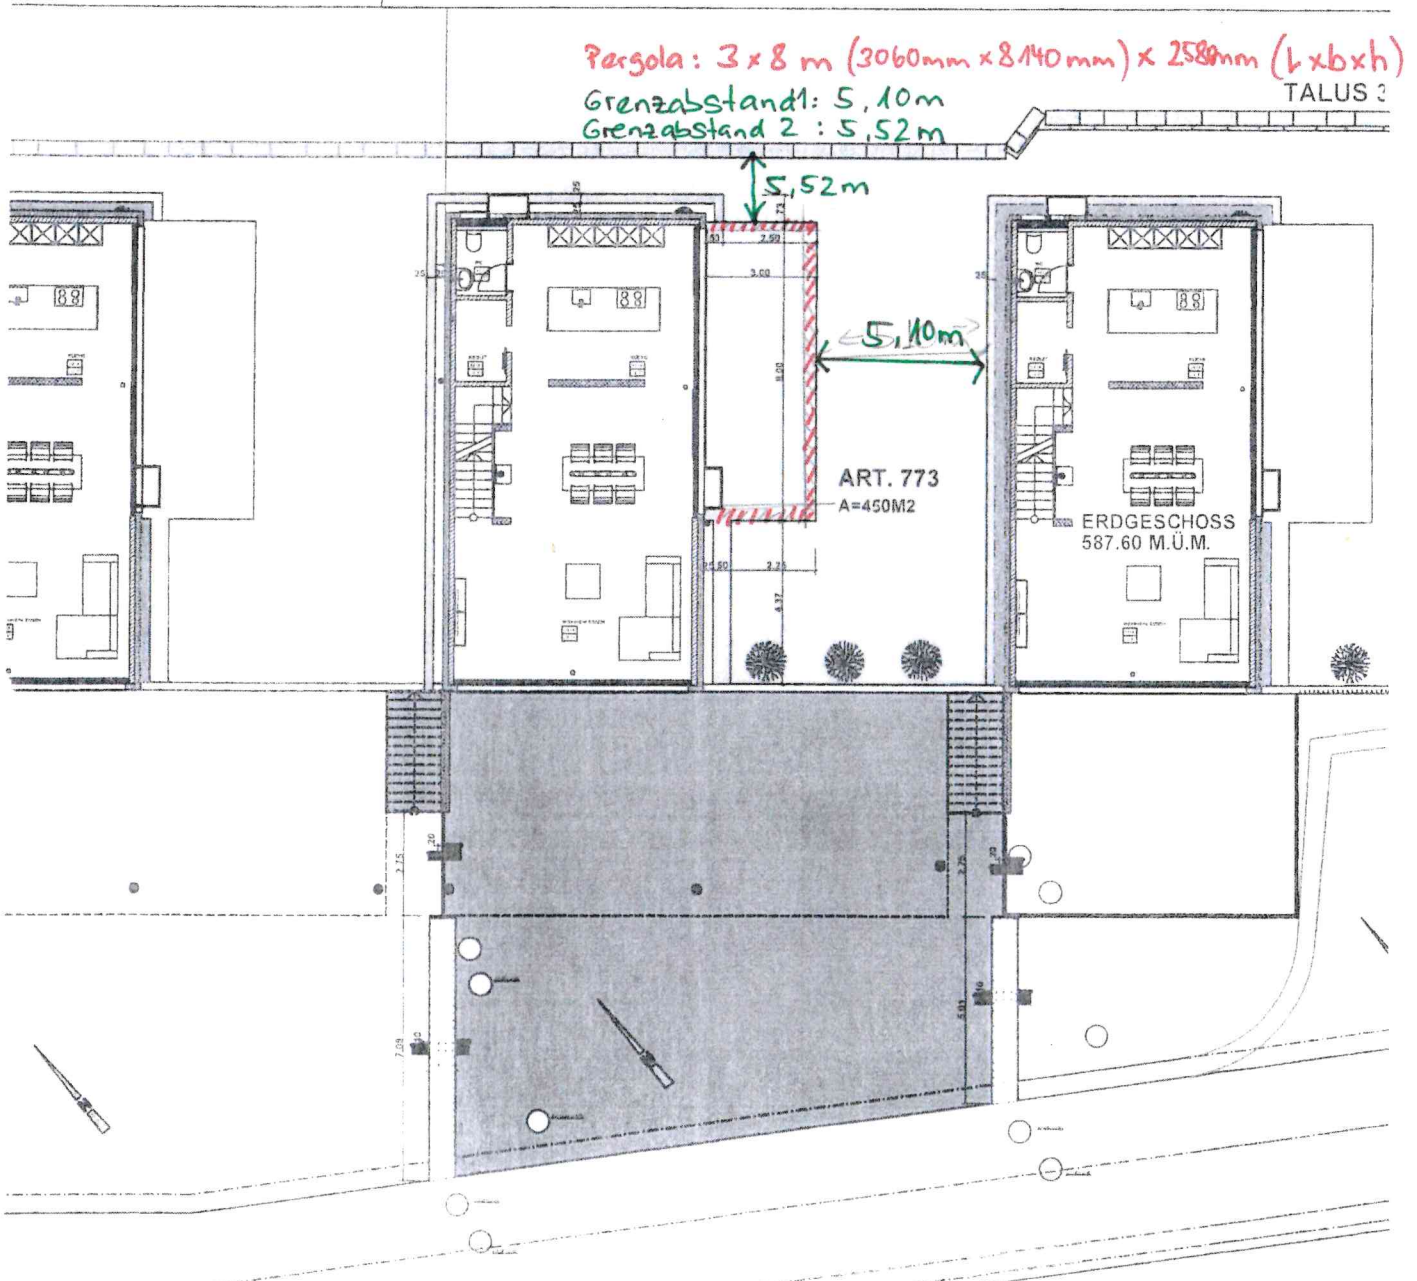

AMÉNAGEMENT



**CONSTRUCTION 6 VILLAS "LES PILETTES"
À COURTEPIN
VILLA "E", ART. 773**

SITUATION



CLERC ENTREPRISE GÉNÉRALE SA
maison individuelle
Hauptstrasse 54 · 3186 QUINDDINGEN
TEL. 0041 (0)26 492 54 50
E-MAIL info@clerc.ch


DESIGNÉ	DATE
NOM	04.11.2016
ECH	pt
FORMAT	REVISE
A4	
DATE	NOM
VERSION	DATE
NOM	VERSION

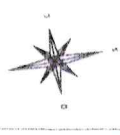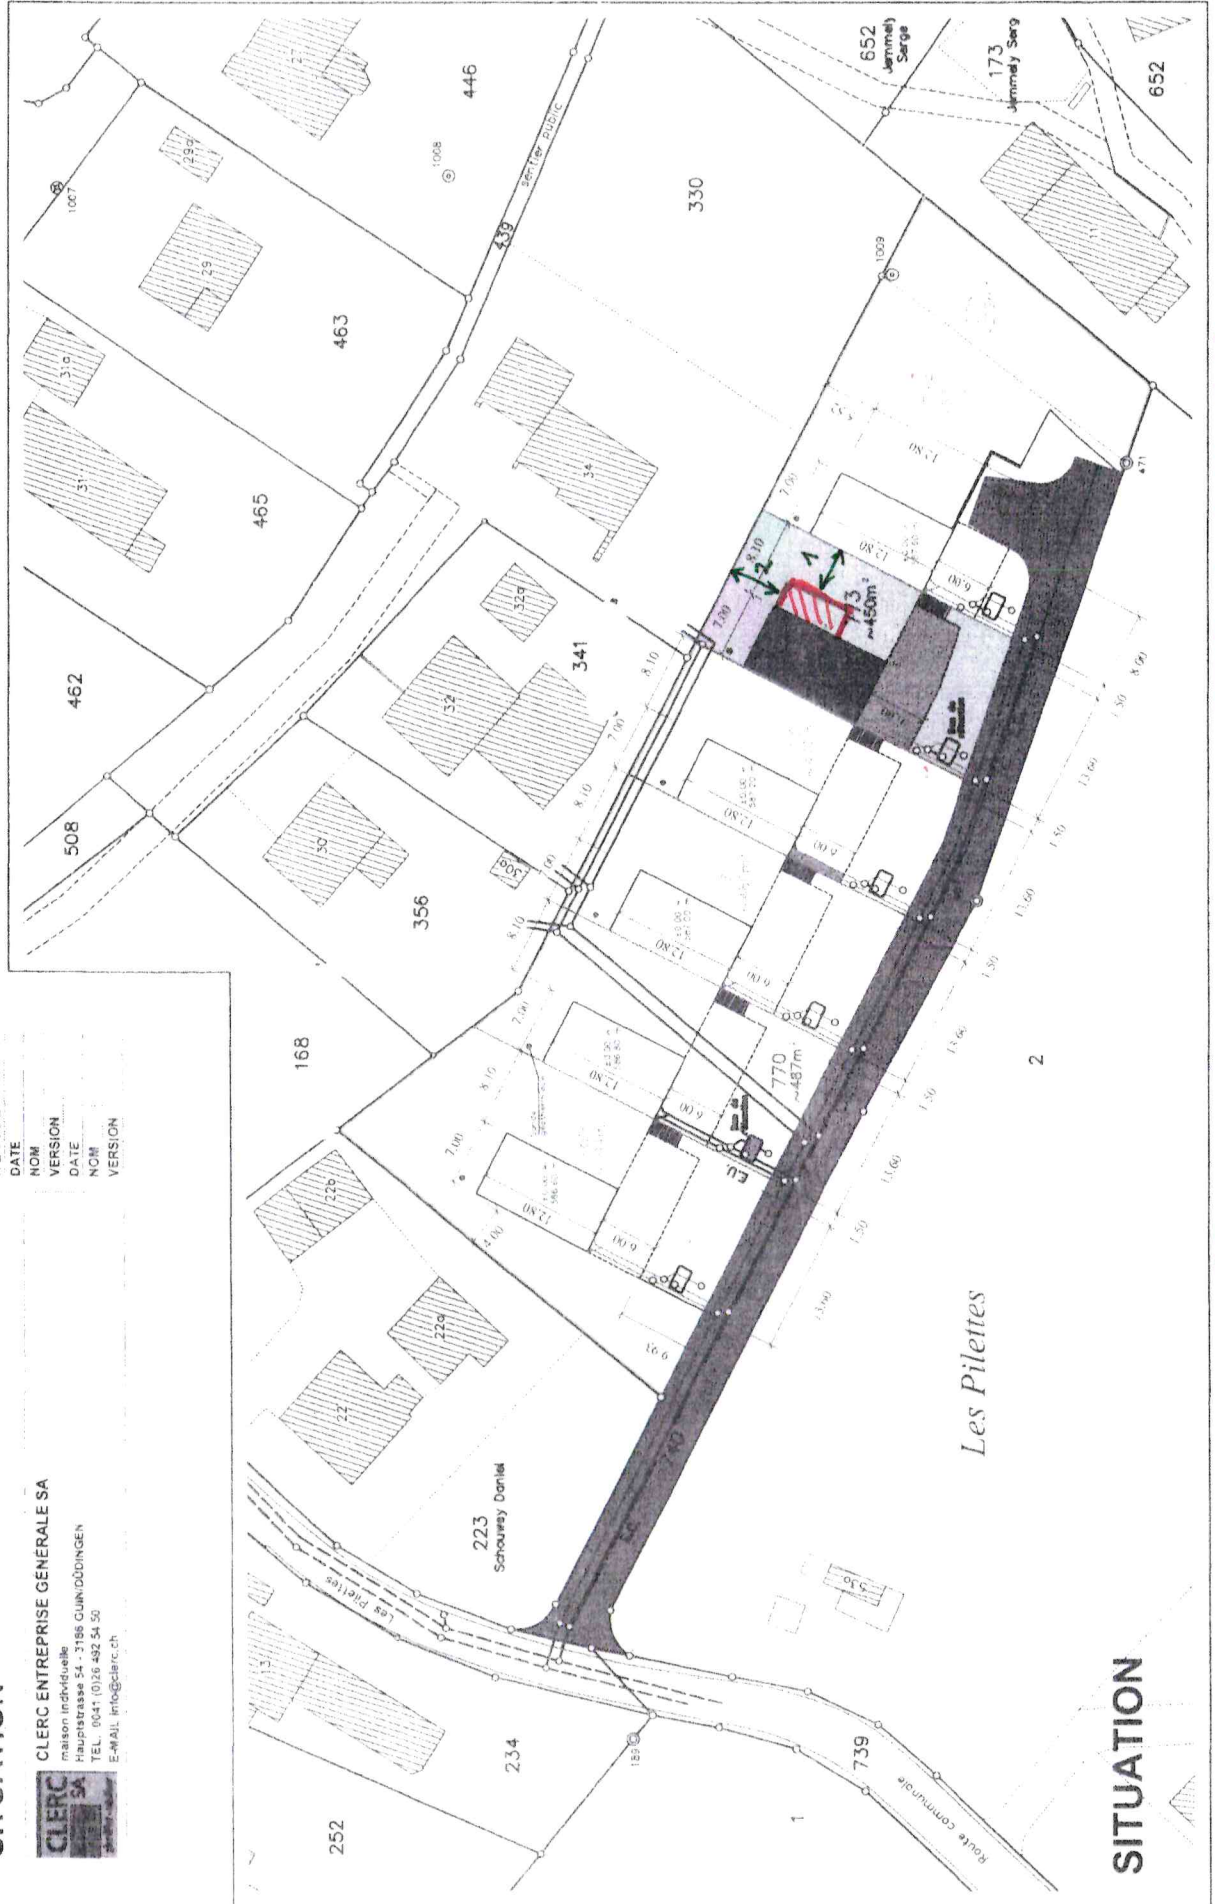

SITUATION

VIII Pergola: breite: 3060 mm
Länge: 8140 mm
Höhe: 2580 mm






↔ Grenzabstände 1: 5040 mm
Grenzabstand 2: 5520 mm

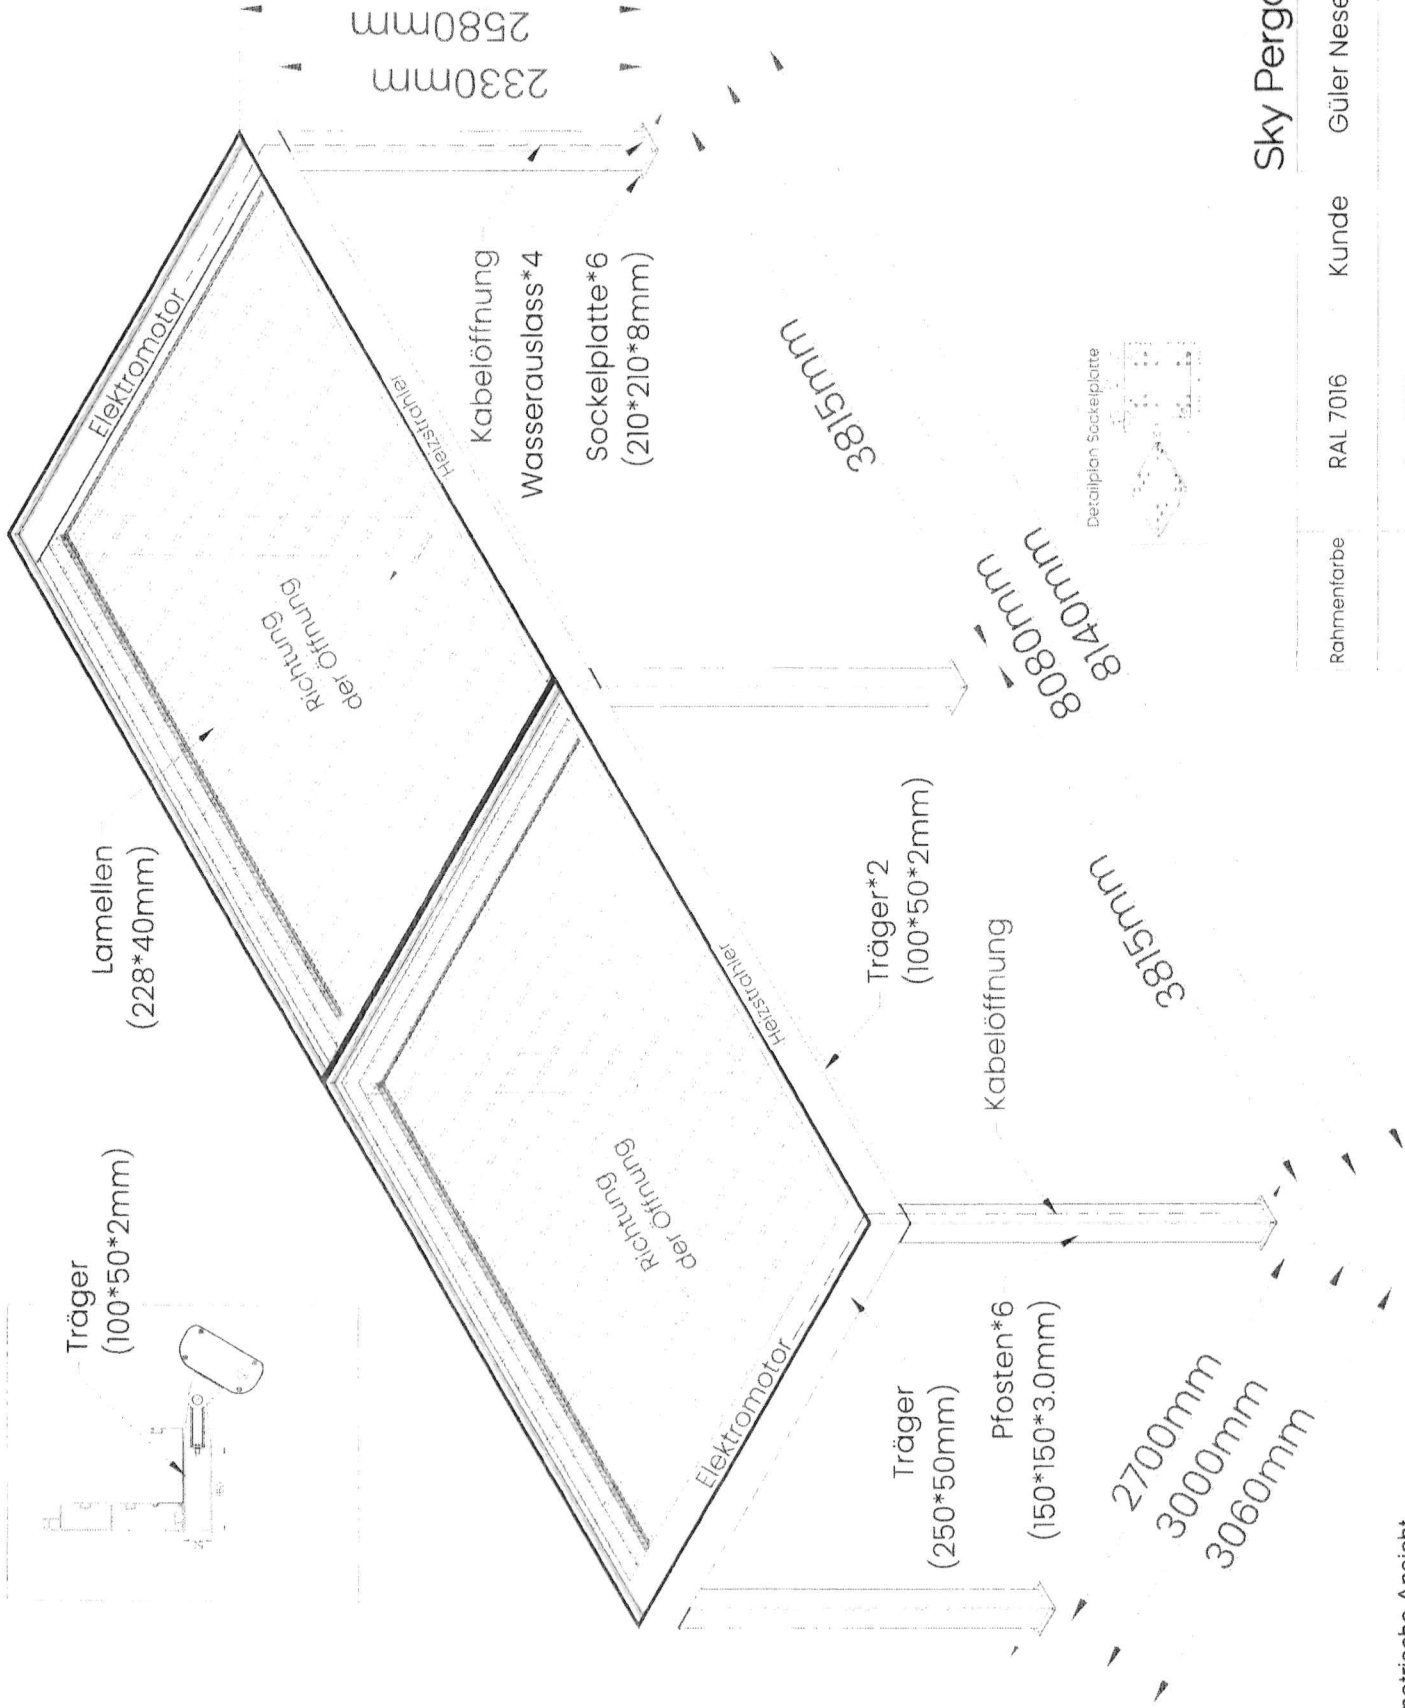

Sky Pergola

Rahmenfarbe	RAL 7016	Kunde	Güler Neseli
Lamellenfarbe	RAL 7016	Datum	2025-12-05


Isometrische Ansicht

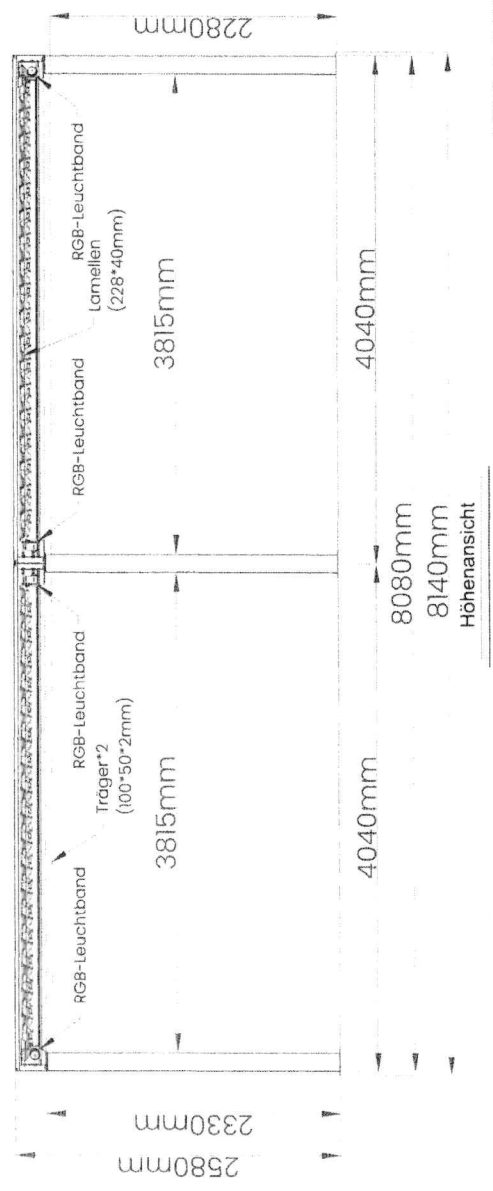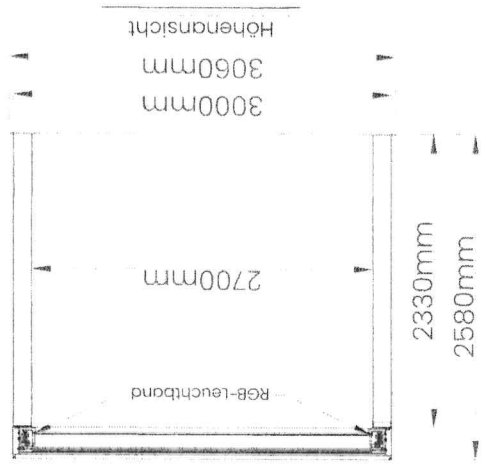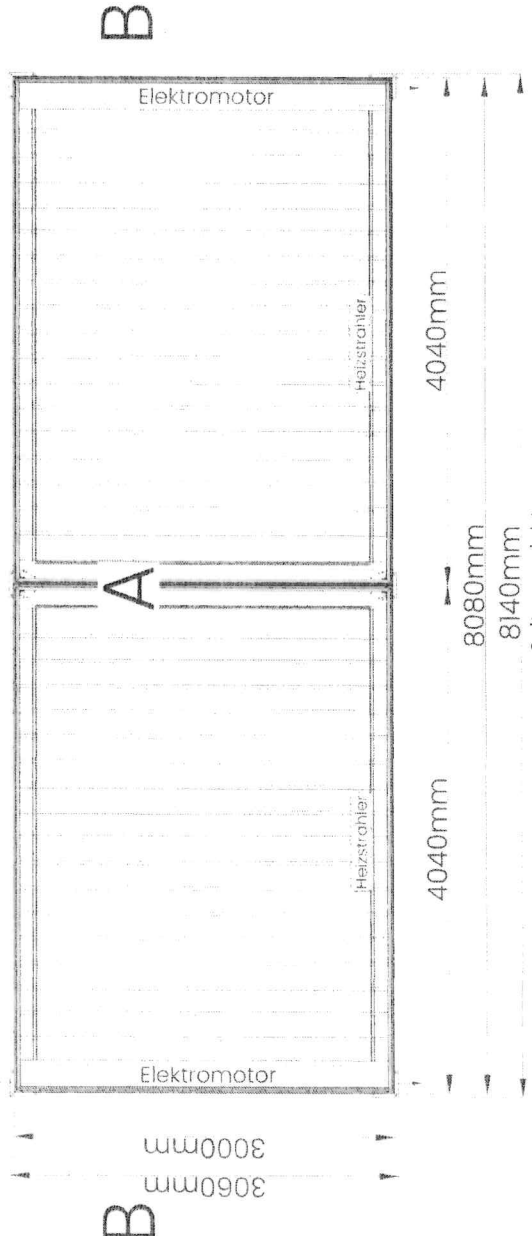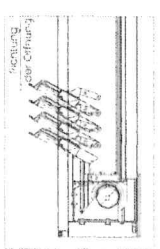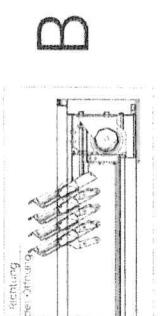

Sky Pergola

Rahmenfarbe	RAL 7016	Kunde	Güler Neseli
Lamellenfarbe	RAL 7016	Datum	2025-12-05

Motorisiert Seitenrollo
(w2698*h2320mm)

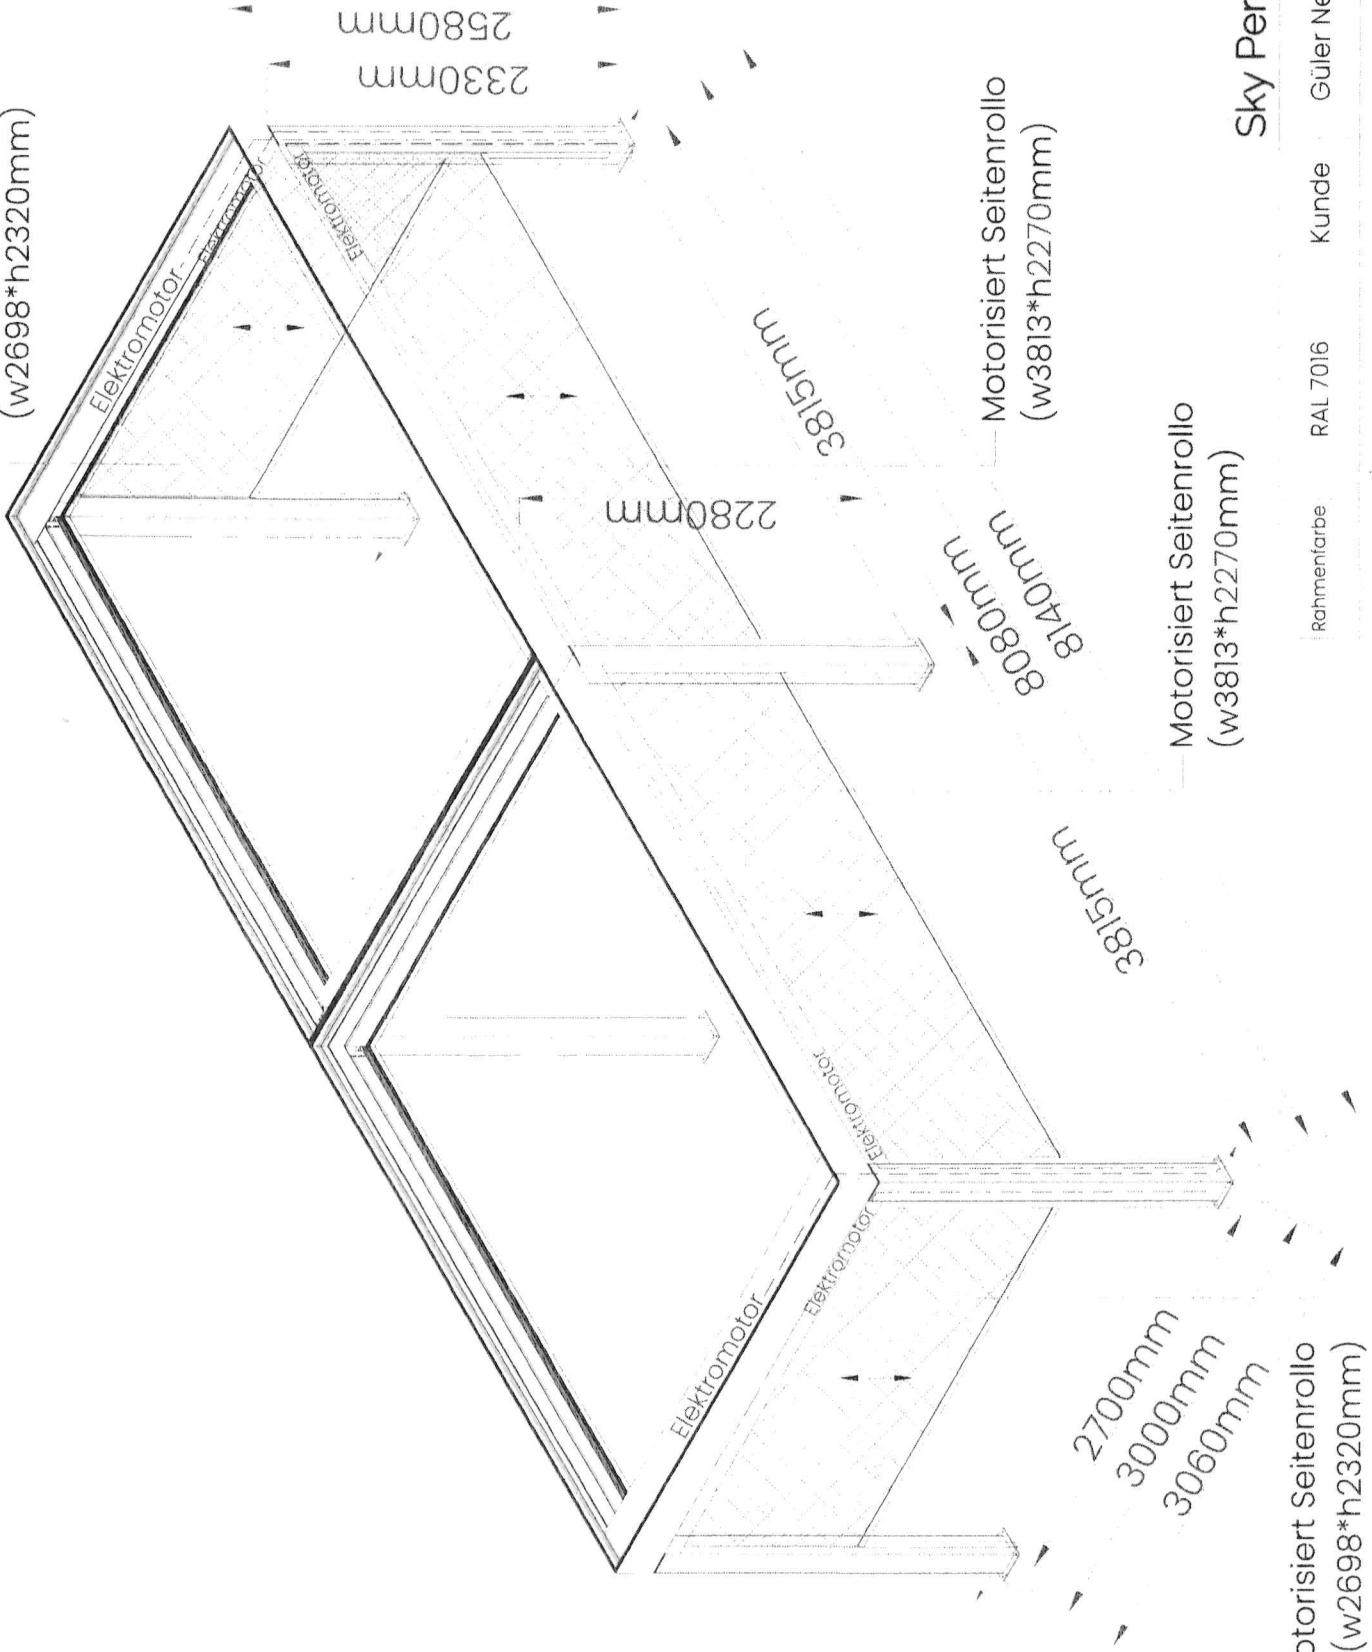

Sky Pergola

Rahmenfarbe	RAL 7016	Kunde	Güler Neseli
Lamellenfarbe	RAL 7016	Datum	2025-12-05

Motorisiert Seitenrollo
(w2698*h2320mm)

Isometrische Ansicht

Spa Solutions GmbH, Althau 1, 5303 Würenlingen

Güler Neseli
Les Pilettes 18
1784 Courtepin
Schweiz



Auftragsbestätigung AU-03130

Automatisch erstellt via Konfigurator

Datum: 30.11.2025 Ihr Ansprechpartner: Team Spa Solutions
Referenz: 01.04.2026

Sehr geehrte Damen und Herren

Vielen Dank für Ihren Auftrag, welchen wir hiermit gerne bestätigen.

Pos.	Beschreibung	Menge	Einzelpreis	Rabatt	Preis in CHF
1	SkyPergola SkyInfinity Pro Aluminium Pergola – 3m x 8m / Anthrazit RAL 7016 / Standard (Freistehend) Produktcode: 7640467044433	1.00 Stk	18'900.00	50%	9'450.00
2	Sky Pergola Seitenrollo – 3m / Motorisiert Produktcode: 7640467044198	2.00 Stk	1'990.00	50%	1'990.00
3	Sky Pergola Seitenrollo – 4m / Motorisiert Produktcode: 7640467044211	2.00 Stk	2'390.00	50%	2'390.00
4	Sky Pergola Heizstrahler – 150cm Produktcode: 7640467044150	2.00 Stk	450.00	50%	450.00
5	Warenlieferung Pergola Produktcode: 7640467049315	1.00	350.00		350.00
Total					14'630.00
Im Preis enthaltene MWST 8.10%					1'096.24
Betrag inkl. MWST					14'630.00

Bei Fragen stehen wir Ihnen gerne zur Verfügung.

Wir bieten eine 100% Garantie auf das Baugesuch:

Sollte die Bewilligung wider Erwarten nicht erteilt werden, können Sie kostenfrei vom Vertrag zurücktreten, und Ihre Anzahlung wird innerhalb von 2 Tagen vollständig rückerstattet.

Freundliche Grüsse
Ihr Spa Solutions Team